

Münchner Runde - Hallenplan 2016

Ausstellerverzeichnis
Vorläufige Standplanung
Änderungen ausdrücklich vorbehalten



Münchner Runde
Expertenforum zur Kanalsanierung


Innen - Vortragssaal

- 1 Beck
- 2 REHAU
- 3 Brawoliner
- 4* Swietelsky Faber
- 5* jt elektronik
- 6* WAVIN
- 7* Steinzeug Keramo
- 8* IB Dörschel
- 9* PCI
- 10 IBAK
- 11 GEIGER
- 12 Siebert+Knipschild
- 13 STRABAG
- 14 Hächler
- 15 IPA
- 16 Kuchler
- 17 Unitechics
- 18 KBS
- 19 Hermes
- 20 Meyer Polycrete
- 21 Zertifizierung BAU
- 22 DWA

*) **Standplatz 4 - 8/9**
z.T. nur 2,38 m Höhe !

Ausstellerverzeichnis Außenfläche - Vorplatz

- a1 Rausch
- a2 Kuchler
- a3 Türpe
- a4
- a5

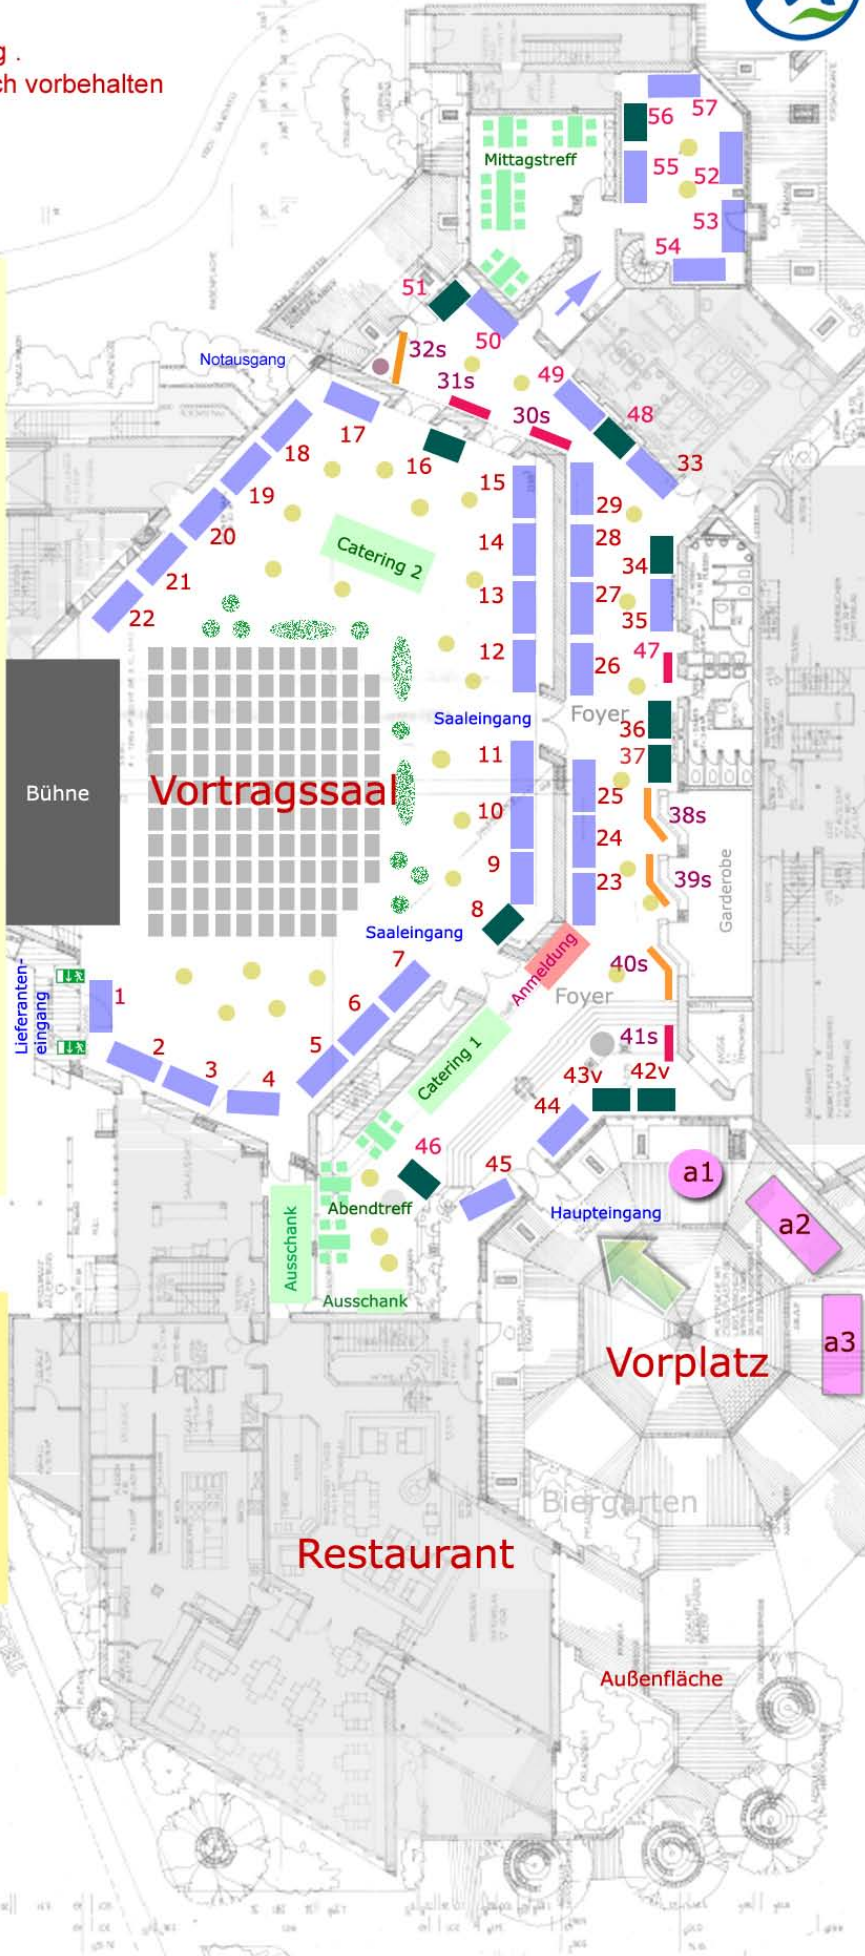

Innen Nebenraum

- 52 Mapei
- 53 Remmers
- 54
- 55
- 56
- 57

Innen Foyer

- 23 MC Bauchemie
- 24 Uhrig
- 25 Amiantit
- 26 Riedlberger
- 27 Hobas
- 28 YARA
- 29 Romold
- 30s IB Pecher
- 31s
- 32s SPR Sekisui
- 33 Nivus
- 34 Meyer Guss
- 35 Schöngen
- 36 Vertiliner
- 37 Amex
- 38s HTI Gienger
- 39s Funke
- 40s tandler
- 41s Güteschutz
- 42v Fluvius
- 43v Dorr
- 44 Fritzmeier
- 45 Bekatec
- 46 Kanalflüsterer
- 47 Kanalinfo.de
- 48 Stempfle
- 49 EJ Deutschland
- 50
- 51 Haite

s = schmal
v = verdeckte Sicht (Säule)

Maße Ausstellerplätze ca. Breite x Tiefe

- 3 x 2 m
- 2...2,5 x 2 m
- 1,5 x 1,5 m
- 1,5...2 x 0,5 m
- 2,5...3 x 0,5 m