
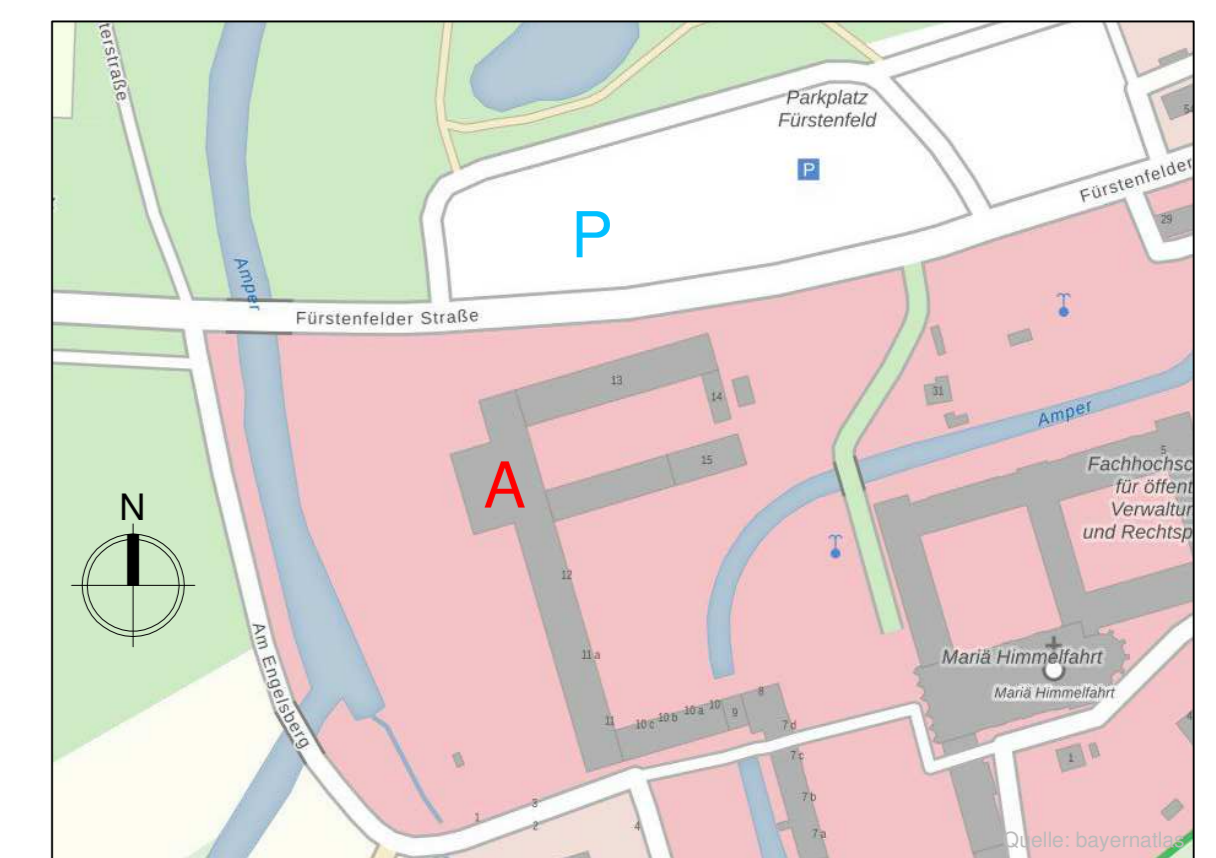
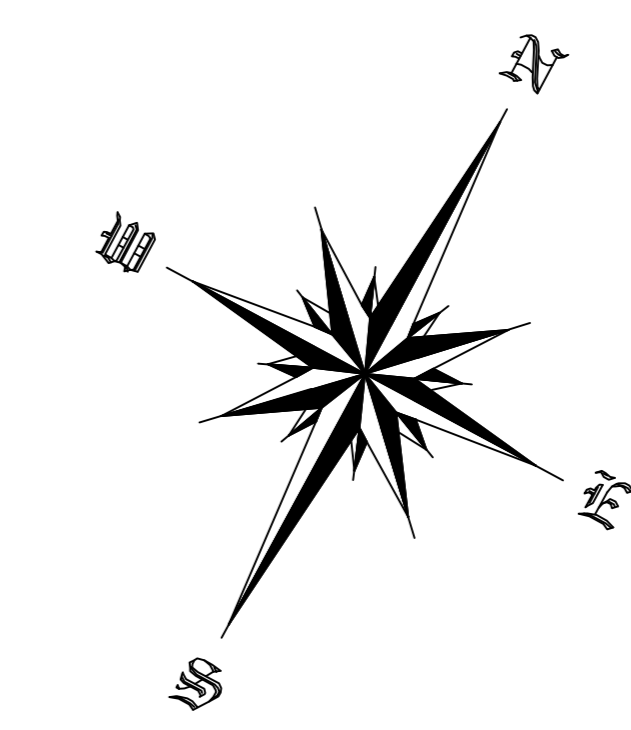


Stand: 02.07.2024 Ausstellerplan 2024

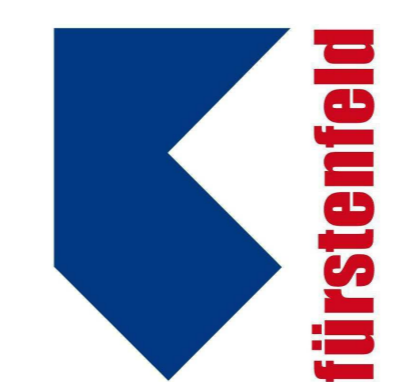

**Ausstellerliste Innenbereich**

01 DWA	27 IMPREG	53
02 Reinert-Ritz	28 Rädlinger Primus	54
03 Rausch	29 Meierguss_	55
04 Quabus	30 Beck	56 STRABAG
05 THE MALAMUTE	31 Romold	57 BKP Berolina
06 REHAU	32 EJ Deutschl.	58
07 Uhrig Kanalt.	33 Diringer+Scheidel	
08 Unitechics	34 Nivus	
09 BRAWO SYST	35 Hermes	
10 HYSYPRO	36 ProKASRO	
11 FBS Beton	37 HST	
12 Wavin	38 Kuchler	
13 tandler	39 IB Baukommun.	
14 kanalinfo	40 IB Dörschel	
15 Pecher u. Partner	41 Barthauer	
16 Fritzmeier	42 Ritec	
17	43 VSB	
18 Funke Kunststoffe	44 SAG-Akademie	
19	45 ball-b	
20 Pipetronics	46 Mauerspecht	
21	47 Swietelsky-Faber	
22	48	
23	49	
24	50	
25	51	
26 Steinzeug-Keramo	52	

**Ausstellerliste Außenbereich**

A1 Kuchler	A6 jt
A2 Ritec	A7
A3 Ritec	A8
A4 Mauerspecht	A9
A5 Streicher Kanal.	A10

Vorläufige Standverteilung  
Änderungen ausdrücklich vorbehalten !



**Legende**

- P Parkplatz
- E Eingang
- A Anmeldung
- X Kein Zutritt
- 3G+ 3G Checkpoint
- Konferenztisch
- Stehtische
- 15 Aussteller Innen
- A1 Aussteller Außen
- Catering

Vorläufiger Ausstellerplan  
Änderungen ausdrücklich vorbehalten

Nr.	Art der Änderung	Datum	Zust.

**Münchner Runde**  
Expertenforum zur Kanalsanierung

**Münchner Runde 2024**

**Übersichtsplan mit Ausstellerplätzen**

Datum	Zust.	Name	Prüfung
18.07.2023	01	Obstner	
18.07.2023	02	Obstner	

Maßstab: 1 : 500      Zeichnung: 001