


Stand: 11.06.2025 Ausstellerplan 2025


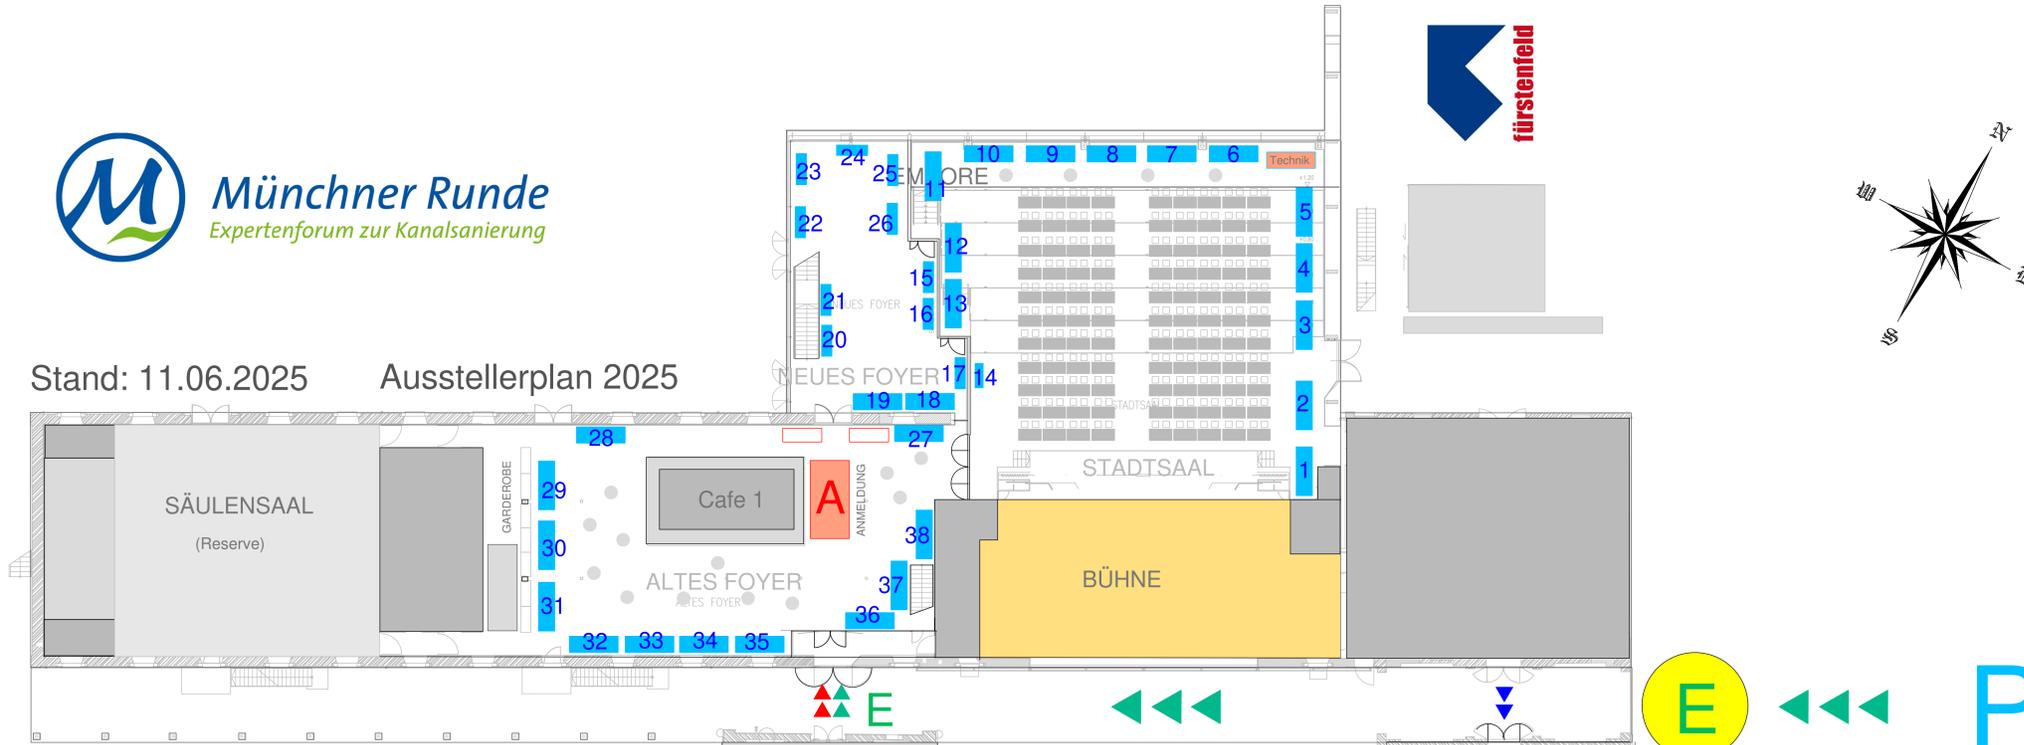


Ausstellerliste Innenbereich					
01	DWA	27	Nivus	53	Stingl
02	Brawo Systems	28	HST Systemtech.	54	CADMAP
03	Cansol	29	Meierguss	55	SKT_
04	FBS Betonkanal.	30	R+F TBU	56	STRABAG_
05		31	Romold	57	AKA Kunststoff.
06	Unitechnics	32		58	SAG-Akademie
07	Ostendorf Kunstst.	33	DiringerScheidel		
08	HEPP2 by Hysypro	34	Prokasro_		
09	Rehau	35	Hermes		
10		36	Kuchler		
11		37	Rausch Intern.		
12		38	Beck		
13		39			
14	kanalinfo	40	IB Dörschel		
15	Pecher u. Partner_	41	Barthauer		
16	SBKS	42	BKP Berolina		
17	Esders	43	VSB		
18	Funke	44			
19	Reinert-Ritz	45	THE MALAMUTE		
20	Wienerberger	46	Mauerspecht		
21	Pipetronics	47	Swietelsky-Faber		
22		48	Güteschutz Kanal.		
23	Amiblu	49			
24	Siebert+Knipschild	50	Kummert		
25	Uhrig Kanaltechnik	51	Wiedemann		
26	Imerys Murg	52	Wiedemann		

Ausstellerliste Außenbereich			
A1	Kuchler	A6	JT-elektronik
A2	Streicher Kanal.	A7	Mauerspecht
A3	Vortex	A8	Wiedemann
A4	Ritec	A9	ARMARE-TEC
A5	IBAK	A10	

Vorläufige Standverteilung  
Änderungen ausdrücklich vorbehalten !

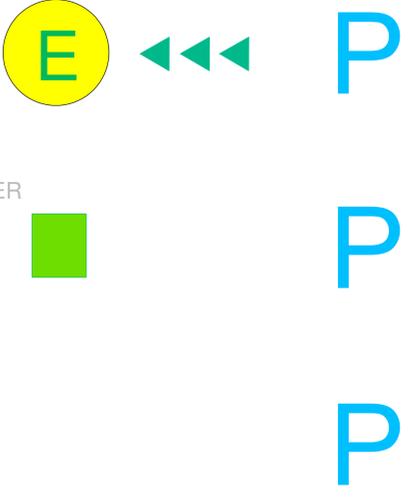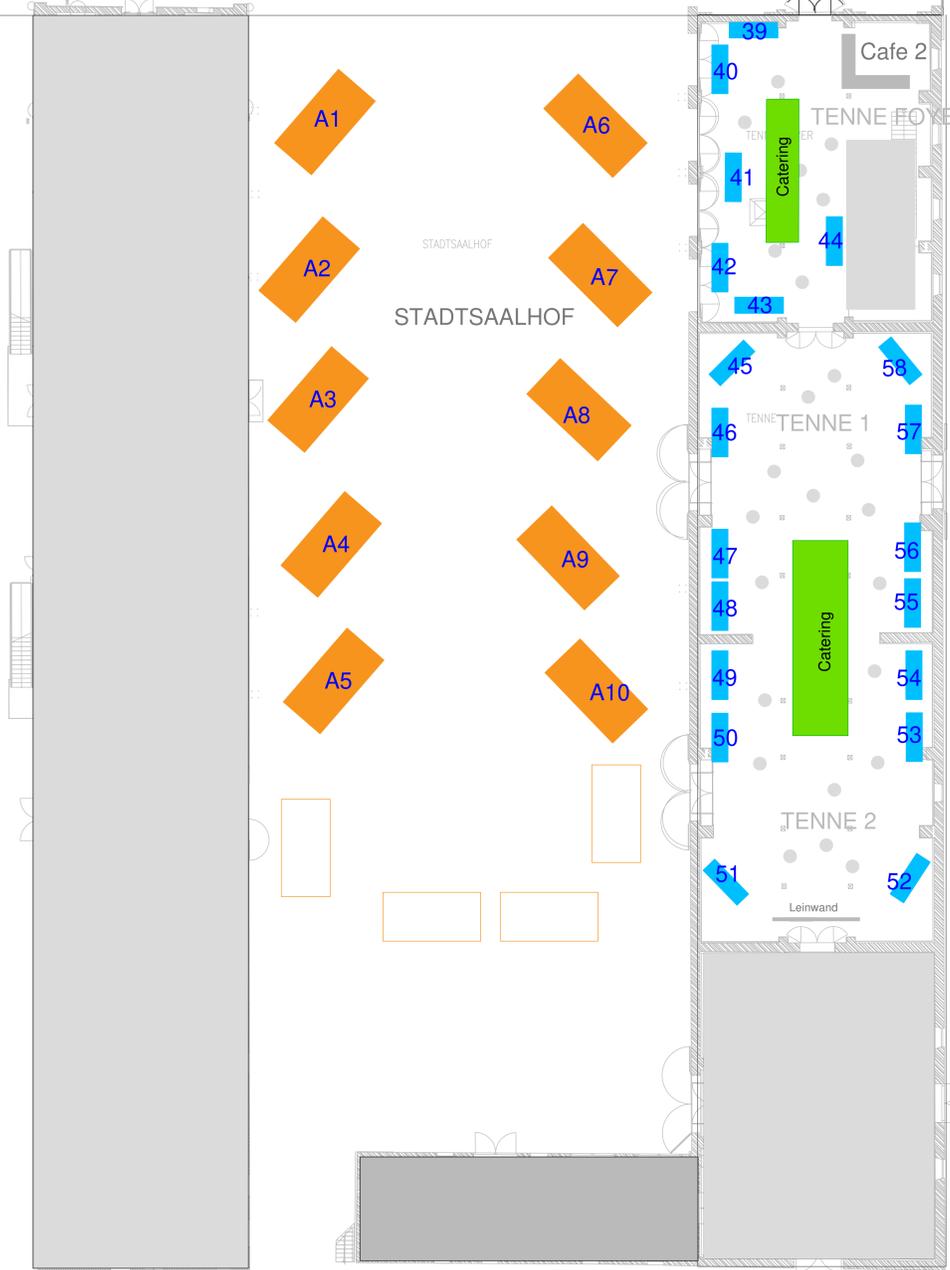

**Legende**

- P Parkplatz
- E Eingang
- A Anmeldung
- X Kein Zutritt
- Stehtische
- 15 Aussteller Innen
- A1 Aussteller Außen
- Catering

Vorläufiger Ausstellerplan  
Änderungen ausdrücklich vorbehalten

Nr.	Art der Änderung	Datum	Zust.

**Münchner Runde**  
Expertenforum zur Kanalsanierung

**Münchner Runde 2025**

**Übersichtsplan mit Ausstellerplätzen**

Datum	Zust.	Name	Prüfung
11.06.2025	01	oberschul	
11.06.2025	01	oberschul	

Maßstab: 1 : 500      Zeichnung: 001