

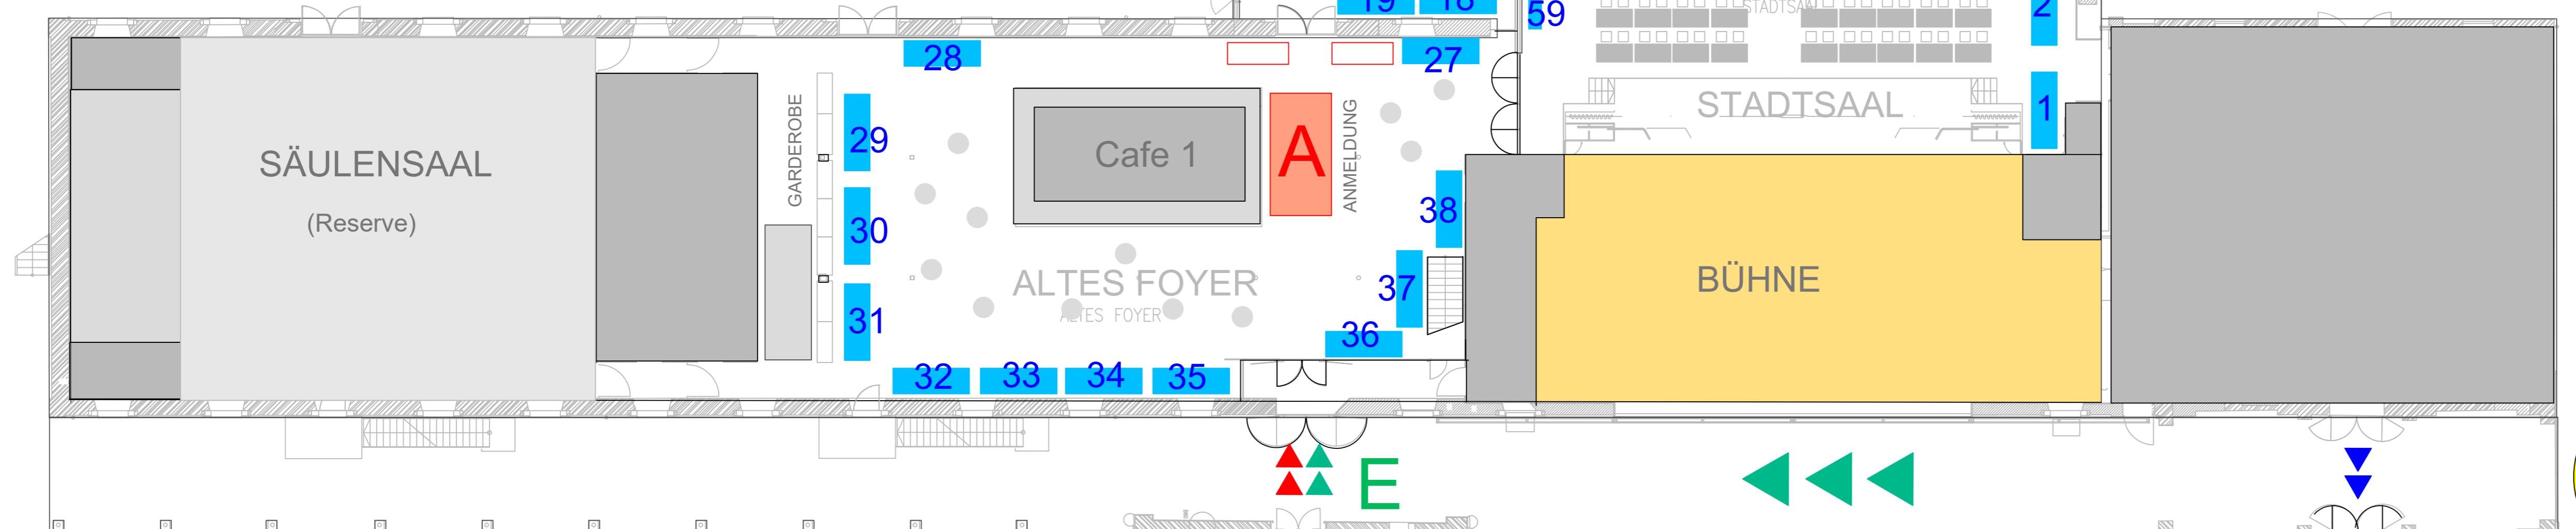
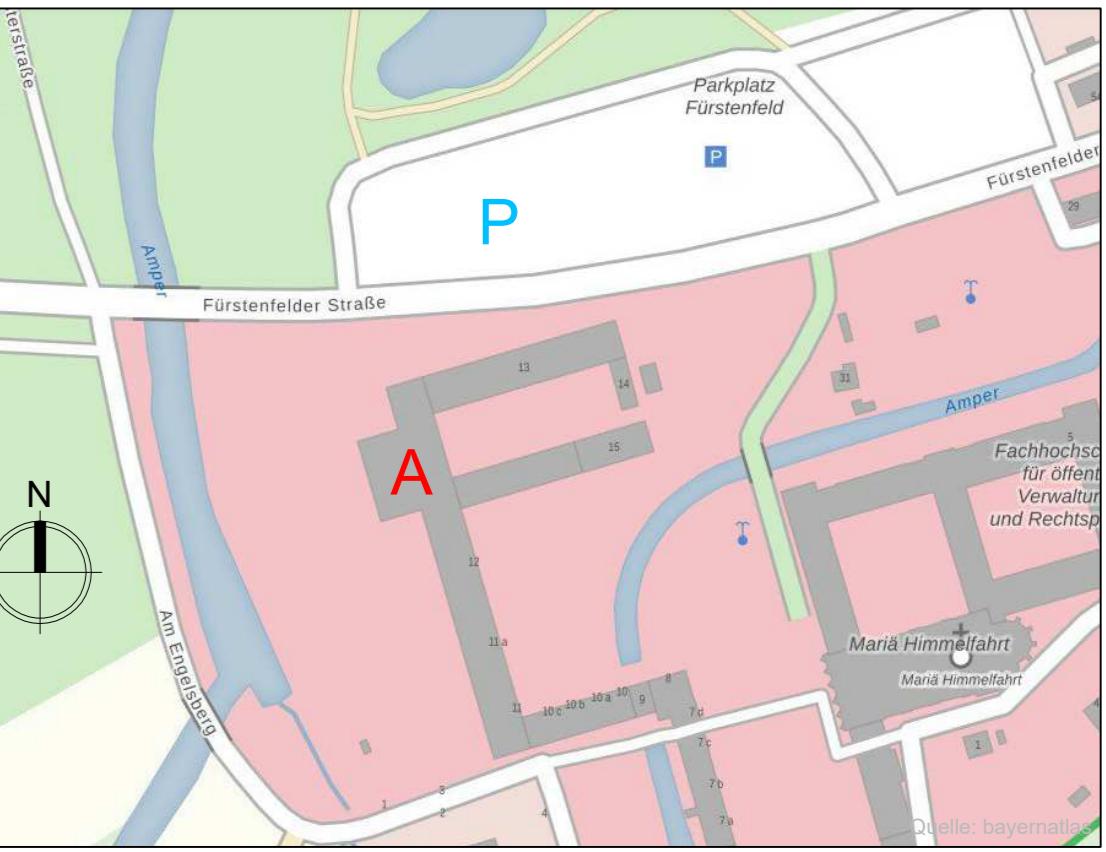


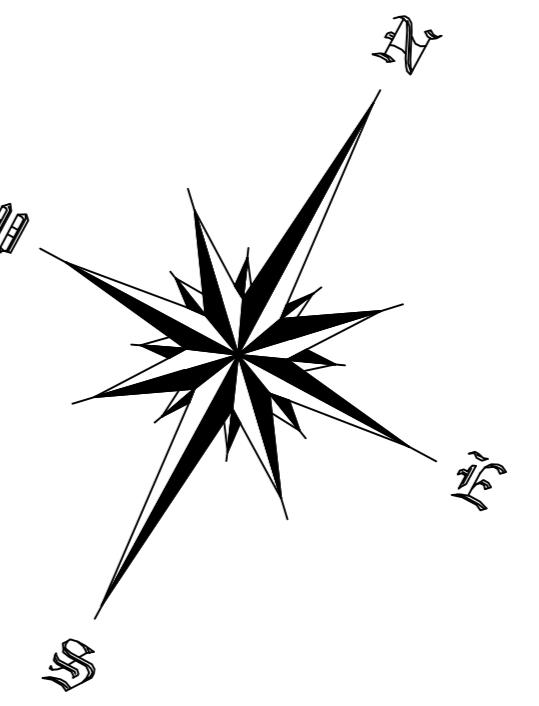



Stand: 03.02.2026

Ausstellerplan 2026

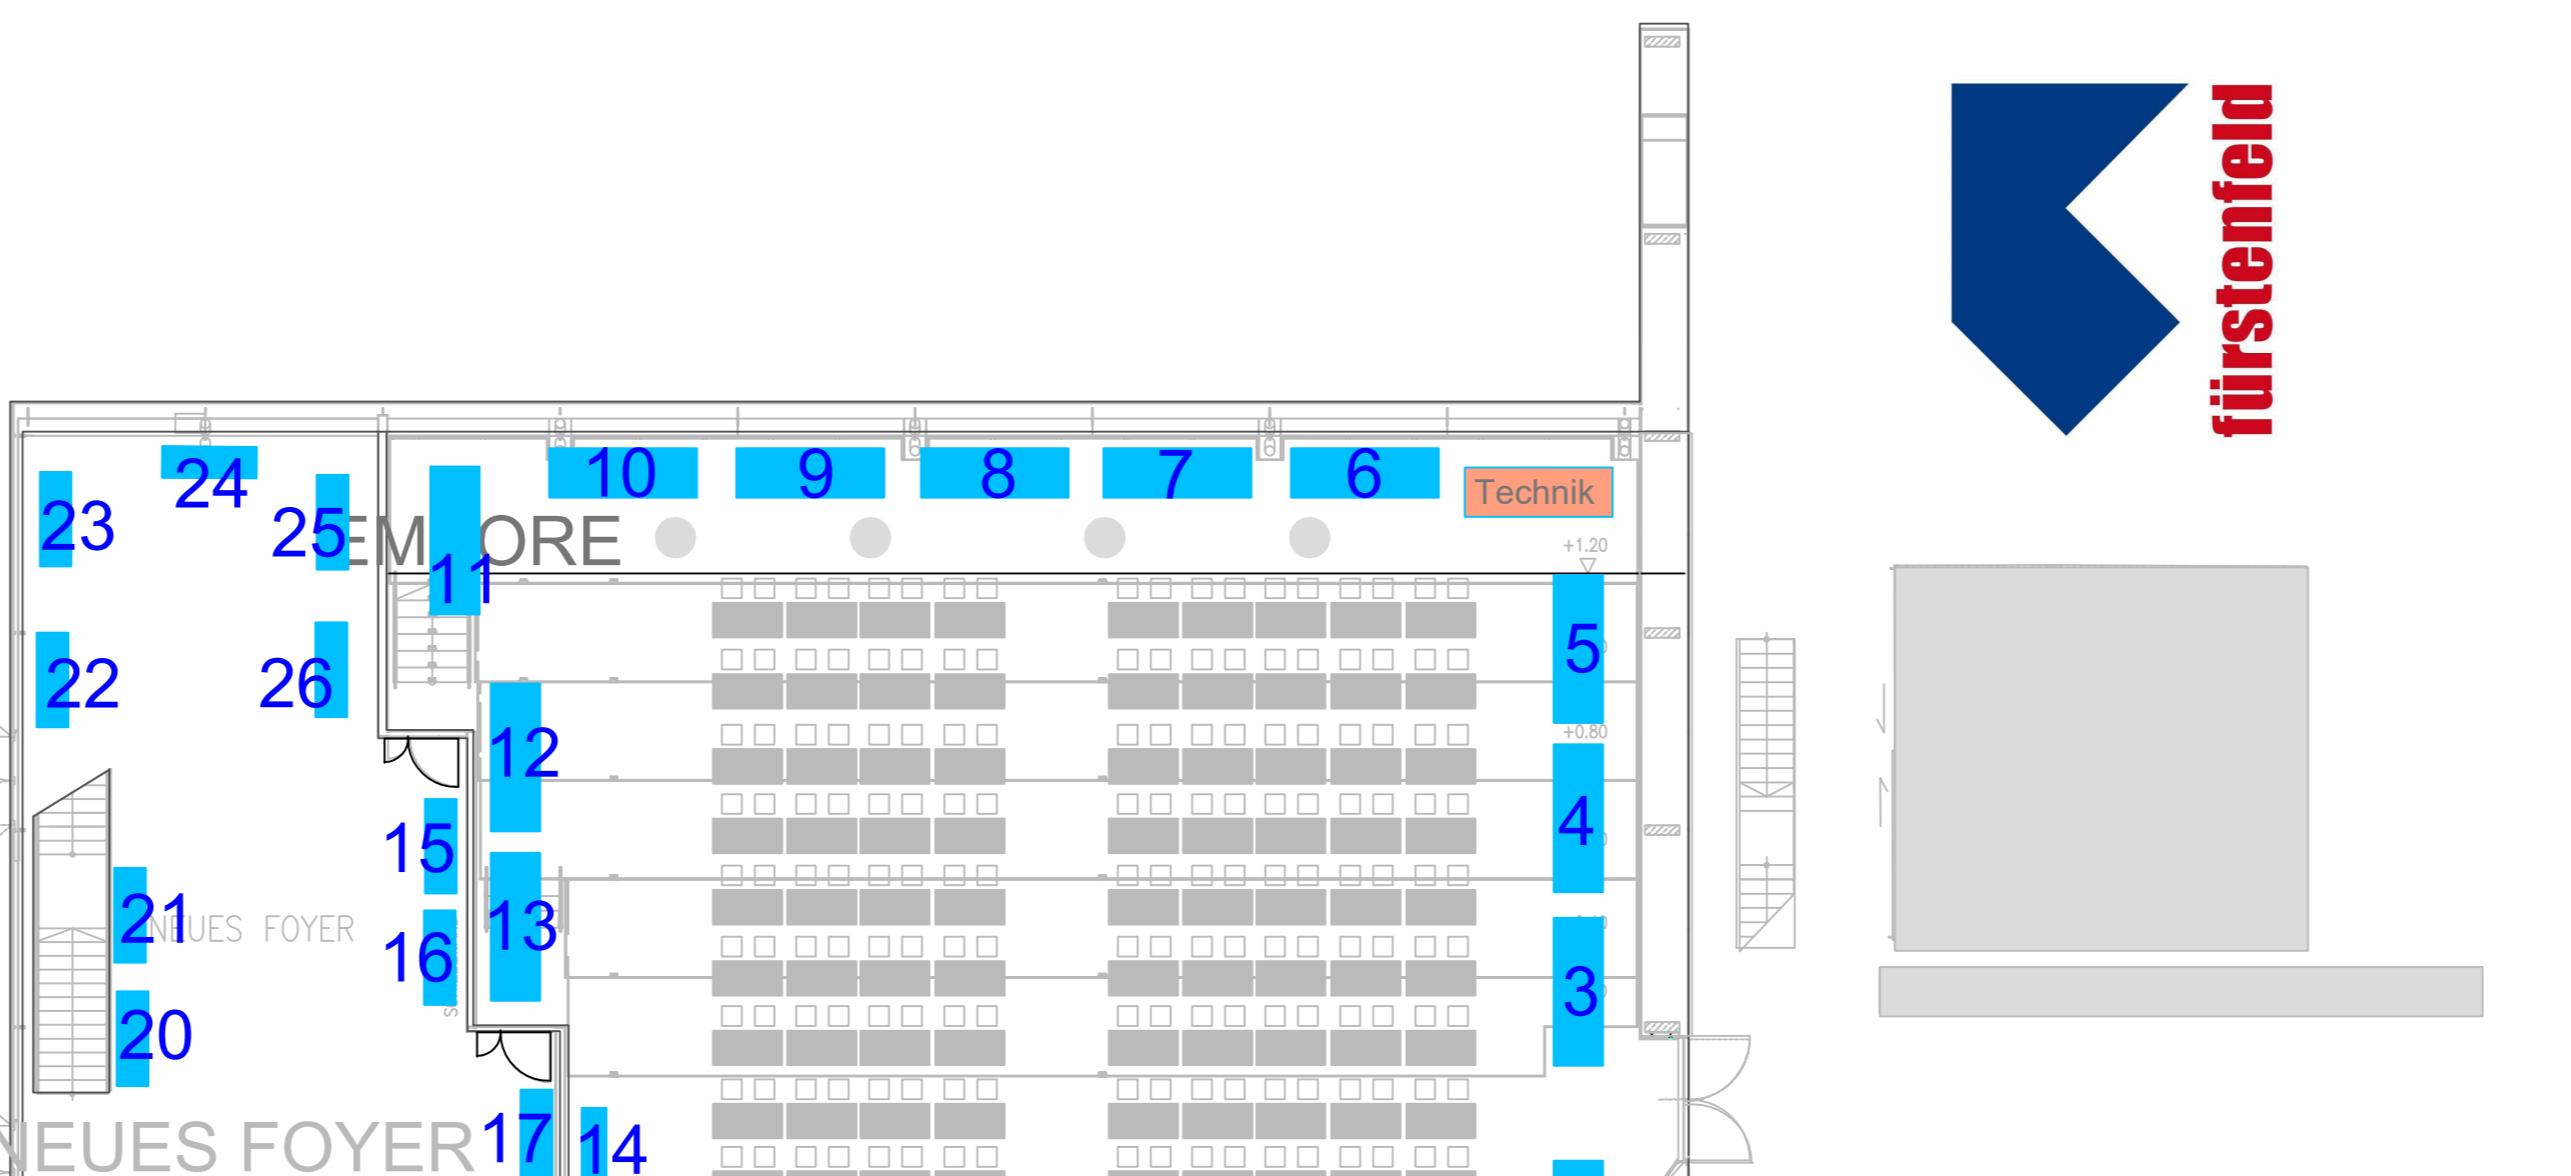

Ausstellerliste Innenbereich		
01 DWA	27 Rockstroh	53
02 SBKS	28	54
03	29 Meierguss_	55 SKT_
04	30 Gebr. Ostendorf	56 STRABAG
05	31 Romold	57
06	32 Esders	58
07	33 Diringer&Scheidel	59 kanalinfo.de
08 Unitechnics_		
09 BRAWO		
10		
11		
12		
13 tandler.com_		
14		
15 Pecher u. Partner_		
16		
17		
18		
19		
20 Wienerberger		
21		
22		
23		
24		
25		
26		

Vorläufige Standverteilung
Änderungen ausdrücklich vorbehalten !

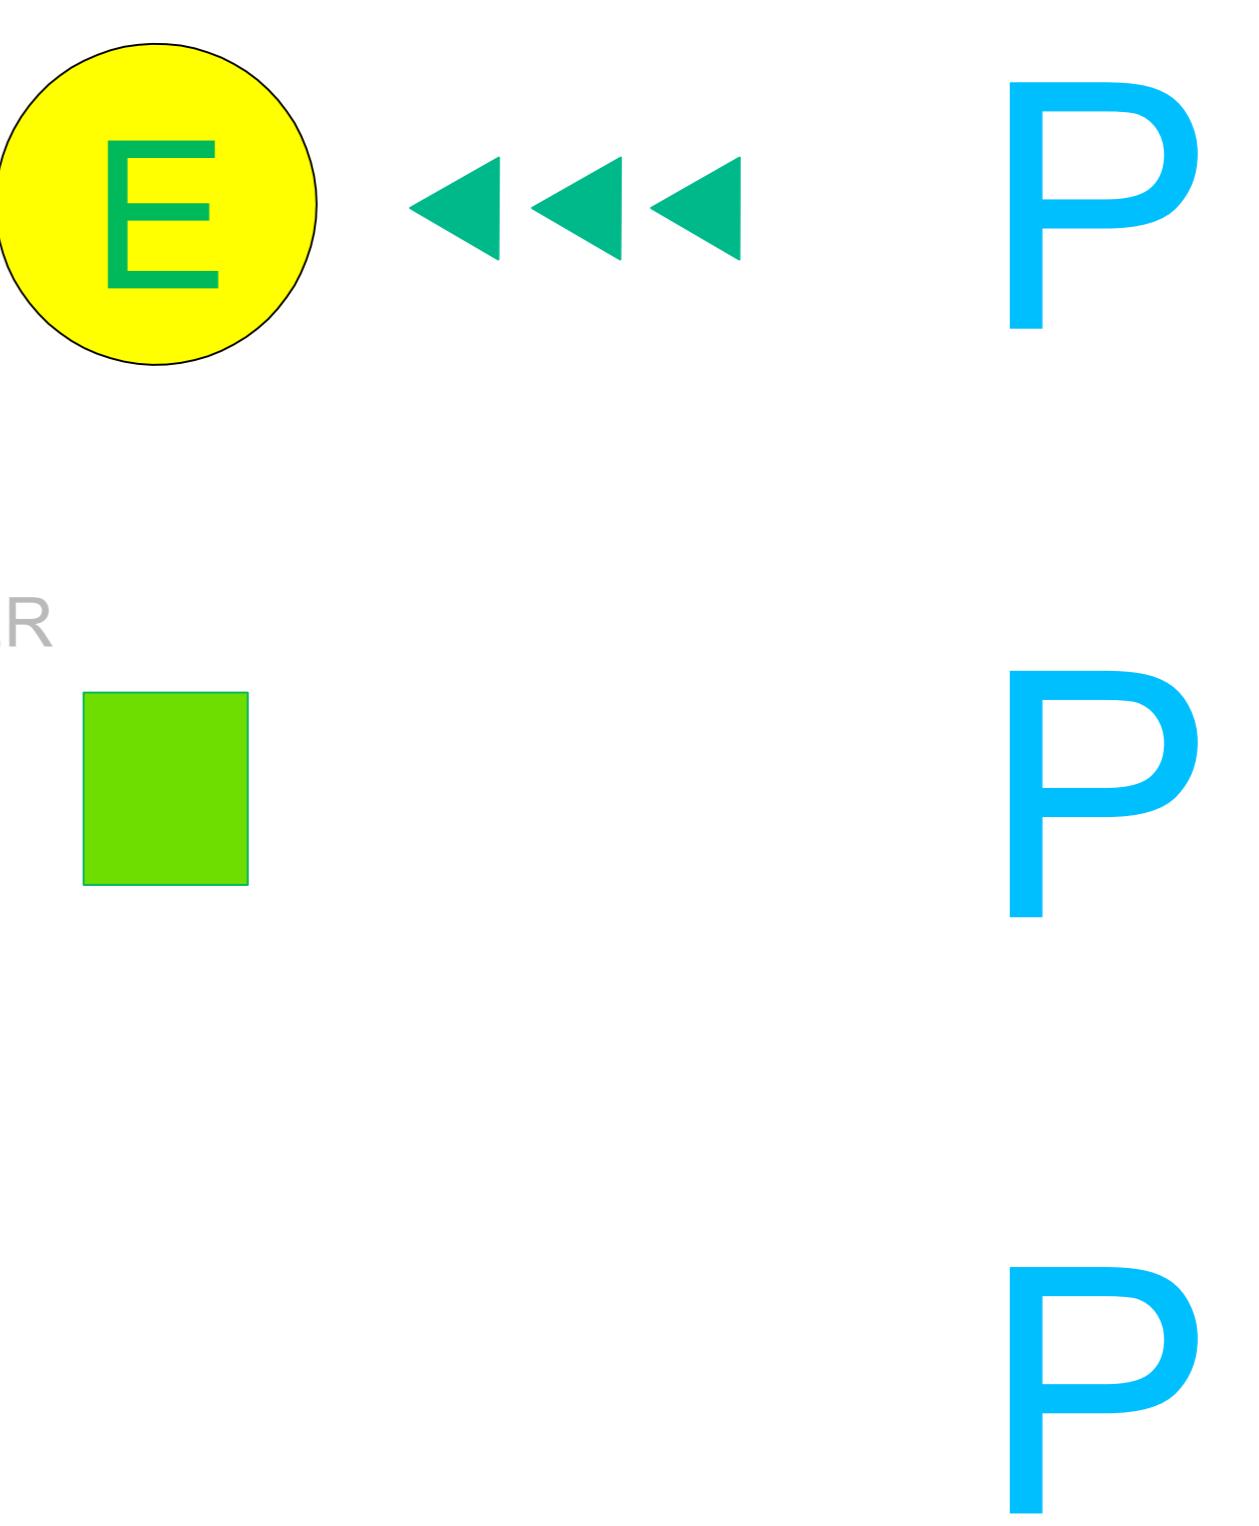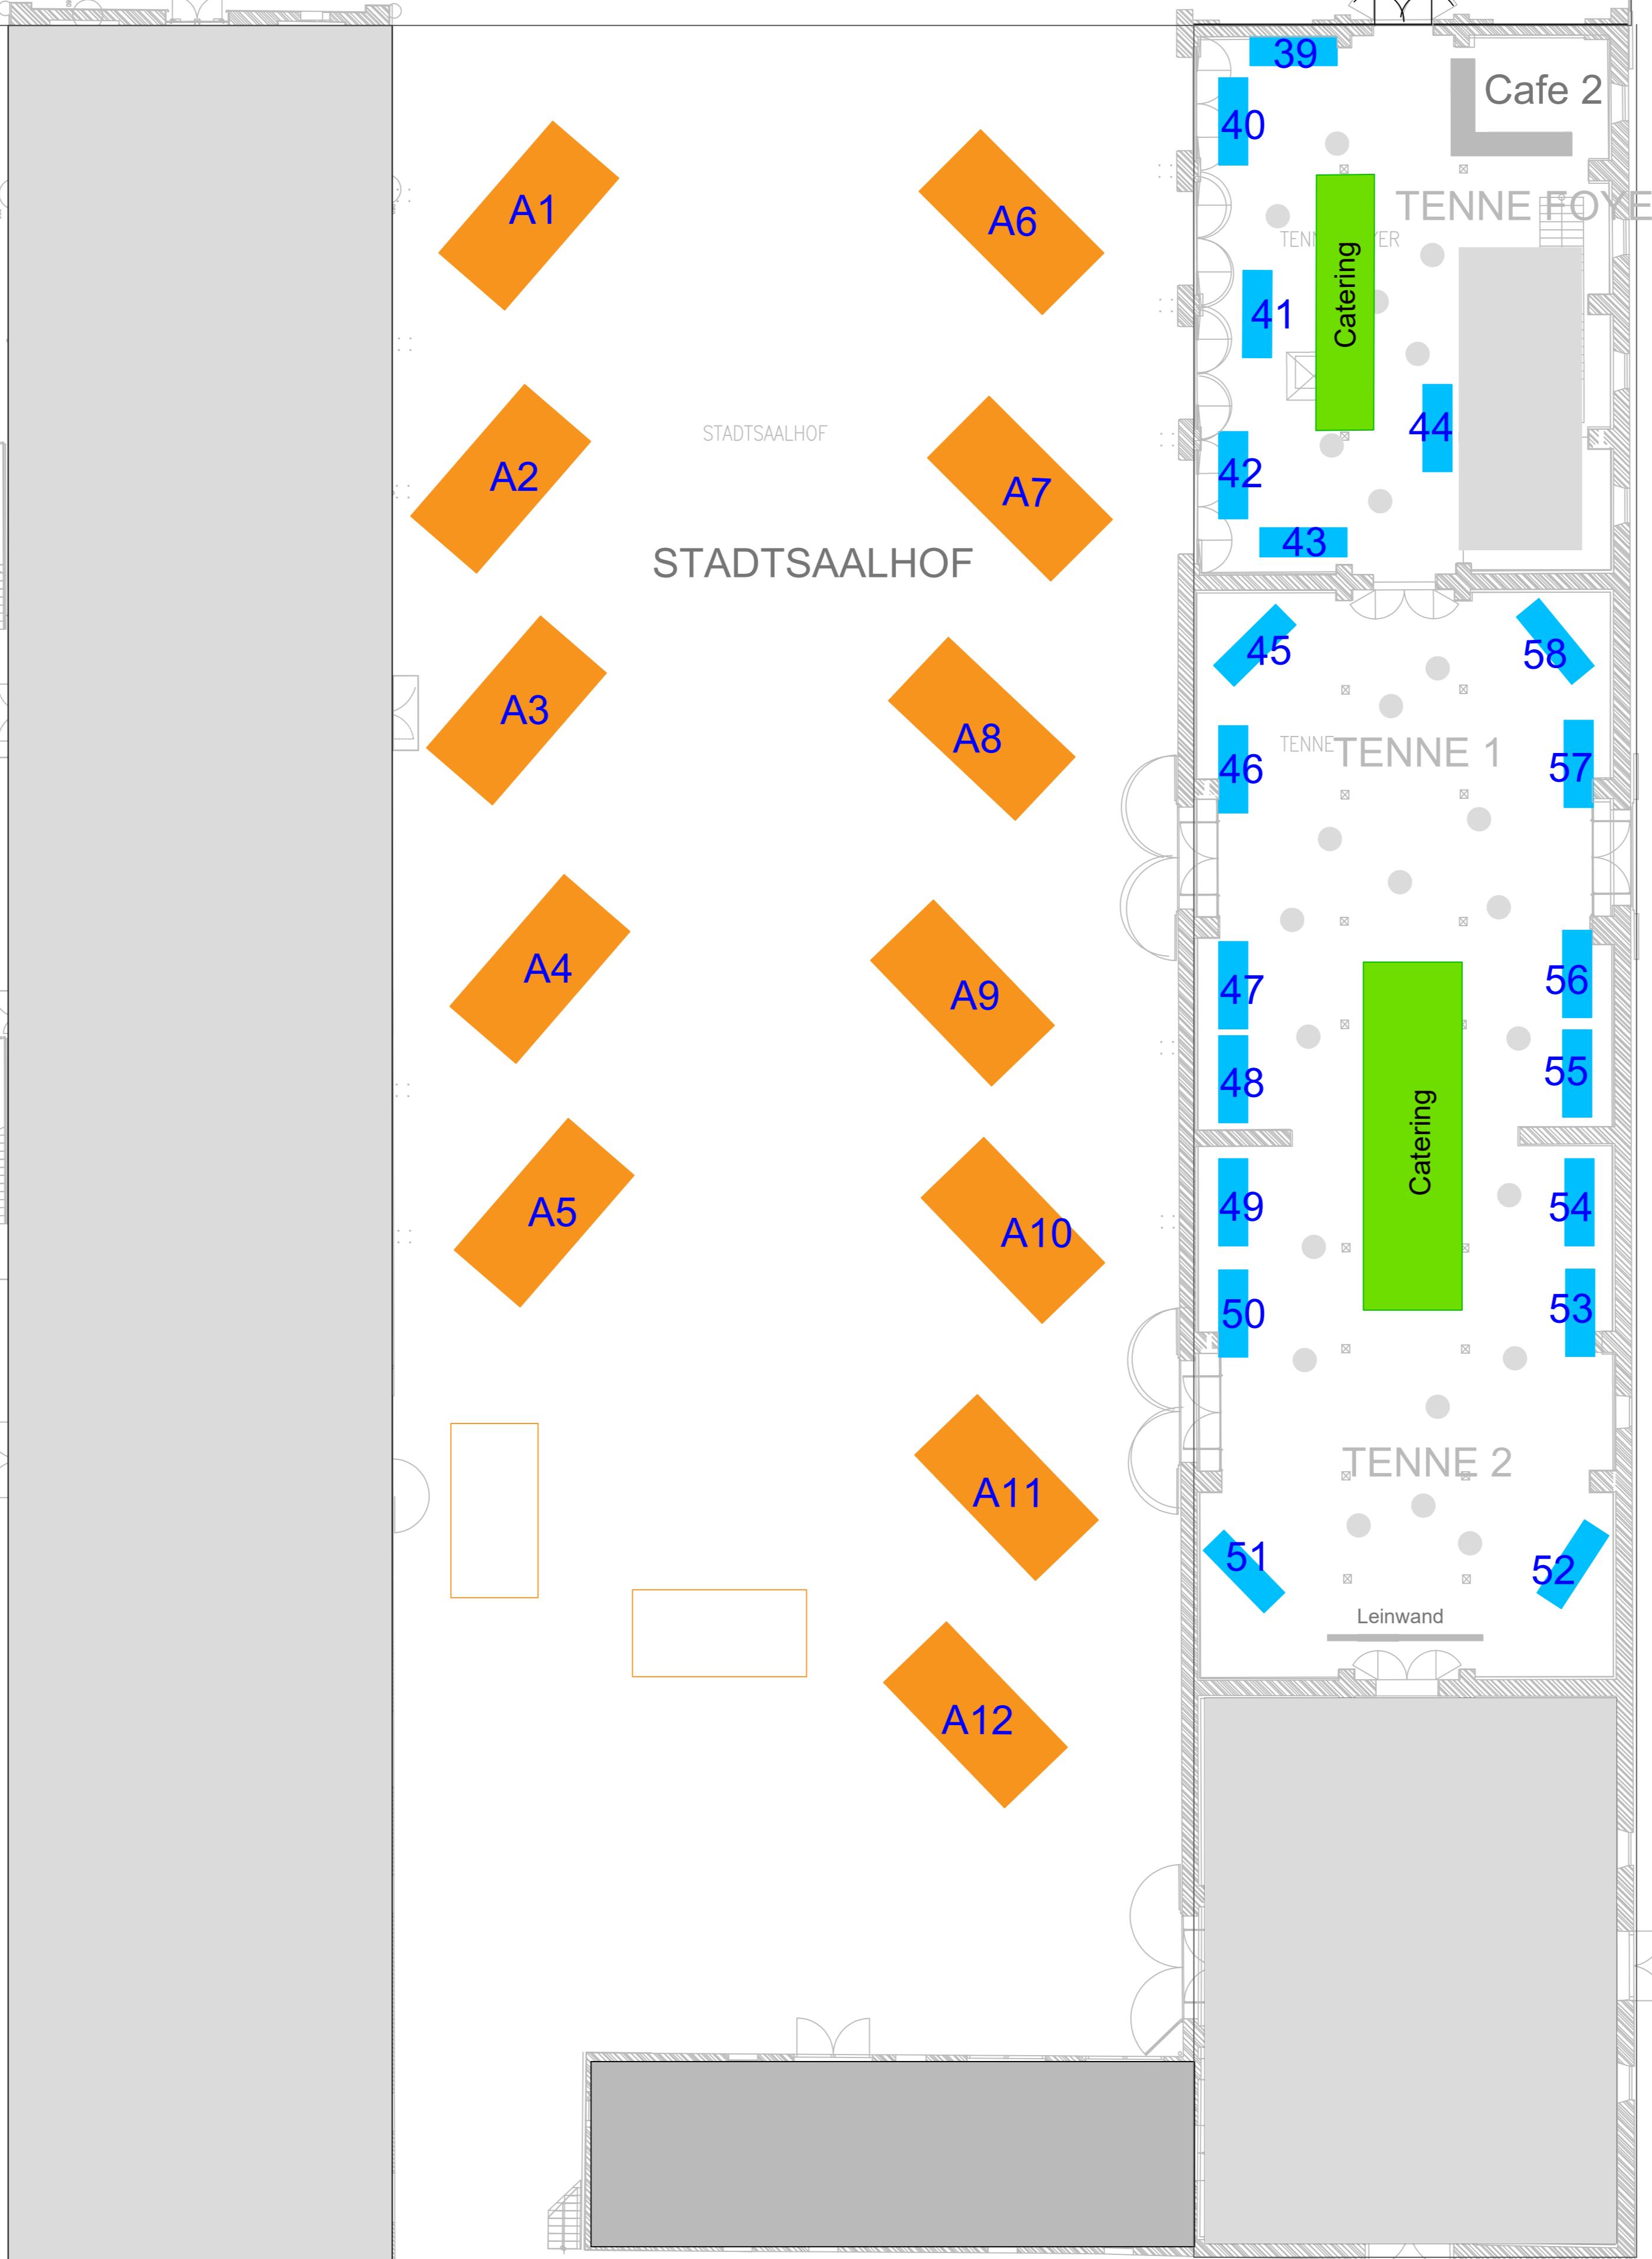

Legende	
P	Parkplatz
E	Eingang
A	Anmeldung
X	Kein Zutritt
●	Stehtische
15	Aussteller Innen
A1	Aussteller Außen
Catering	Catering

Vorläufiger Ausstellerplan
Änderungen ausdrücklich vorbehalten

Nr.	Art der Änderung	Datum	Zeichen

Münchner Runde
Expertenforum zur Kanalsanierung

Münchner Runde 2026

Übersichtsplan mit Ausstellerplätzen

bearbeitet	Datum	Zeichen	Name	Provermerk
bearbeitet	16.02.2022	DO	Dörscher	
gezeichnet	16.02.2022	DO	Dörscher	
geprüft				
gesetzen				

Maßstab 1 : 500 Zeichnung 001

Herrnlehrbüro Dörscher
Herrnlehrstraße 2a • 82260 Herrng. a. A.
Telefon: 08131 49 75 02 Email: info@dörscher.de Internet: www.dörscher.de