

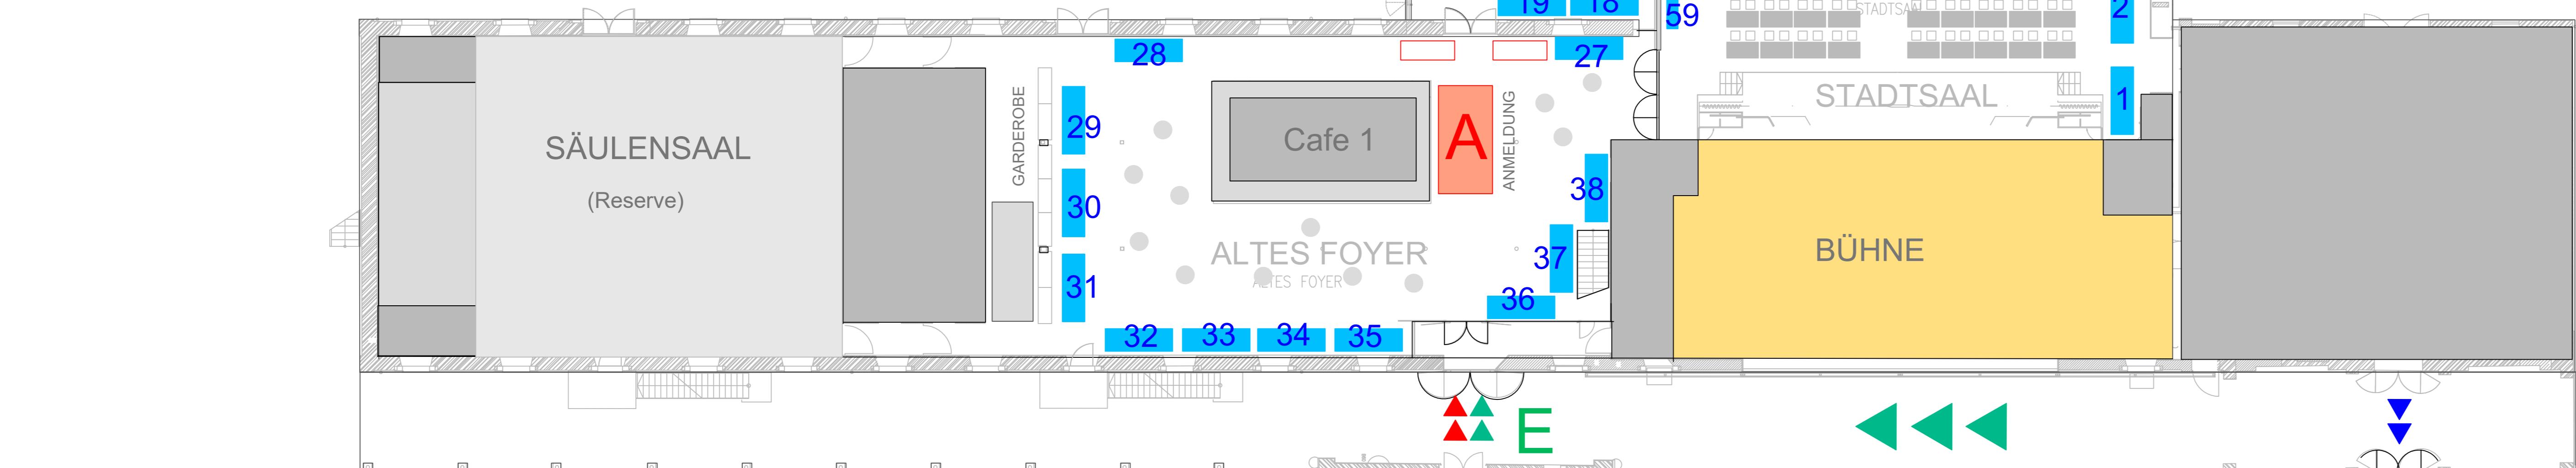
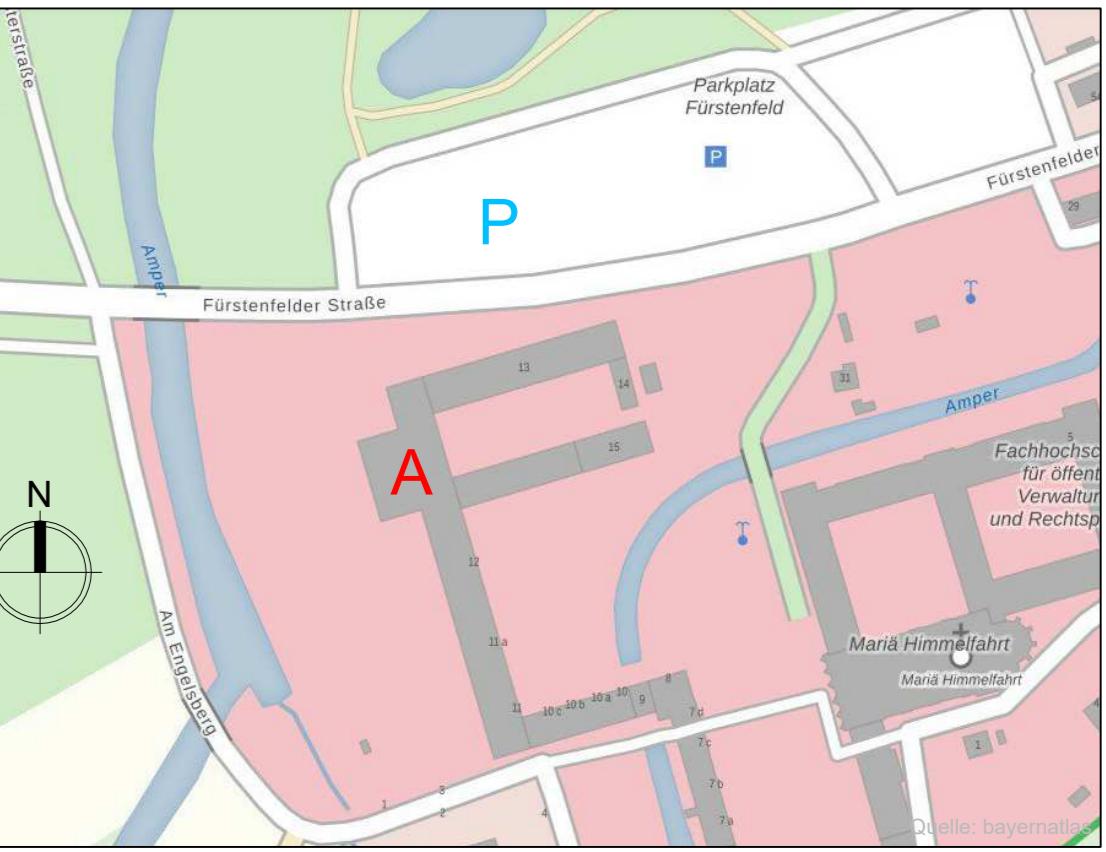
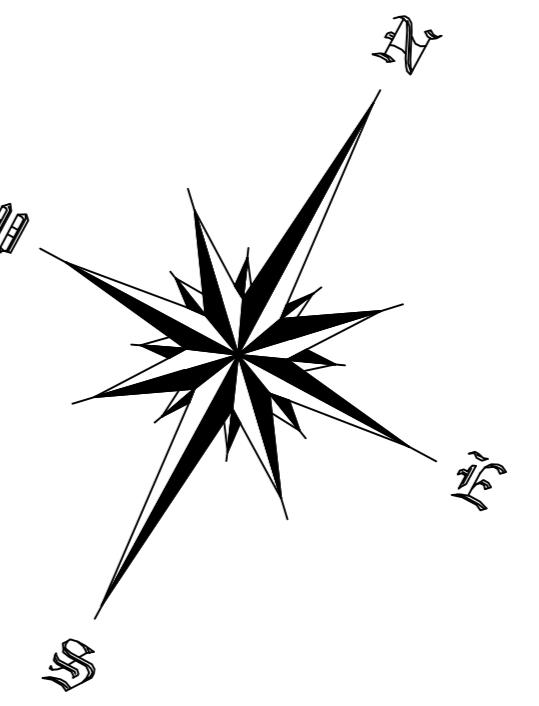


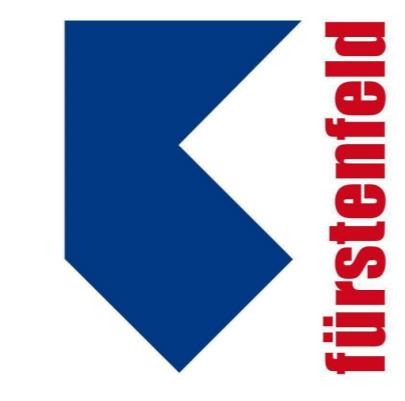

Stand: 03.12.2025



Ausstellerplan 2026

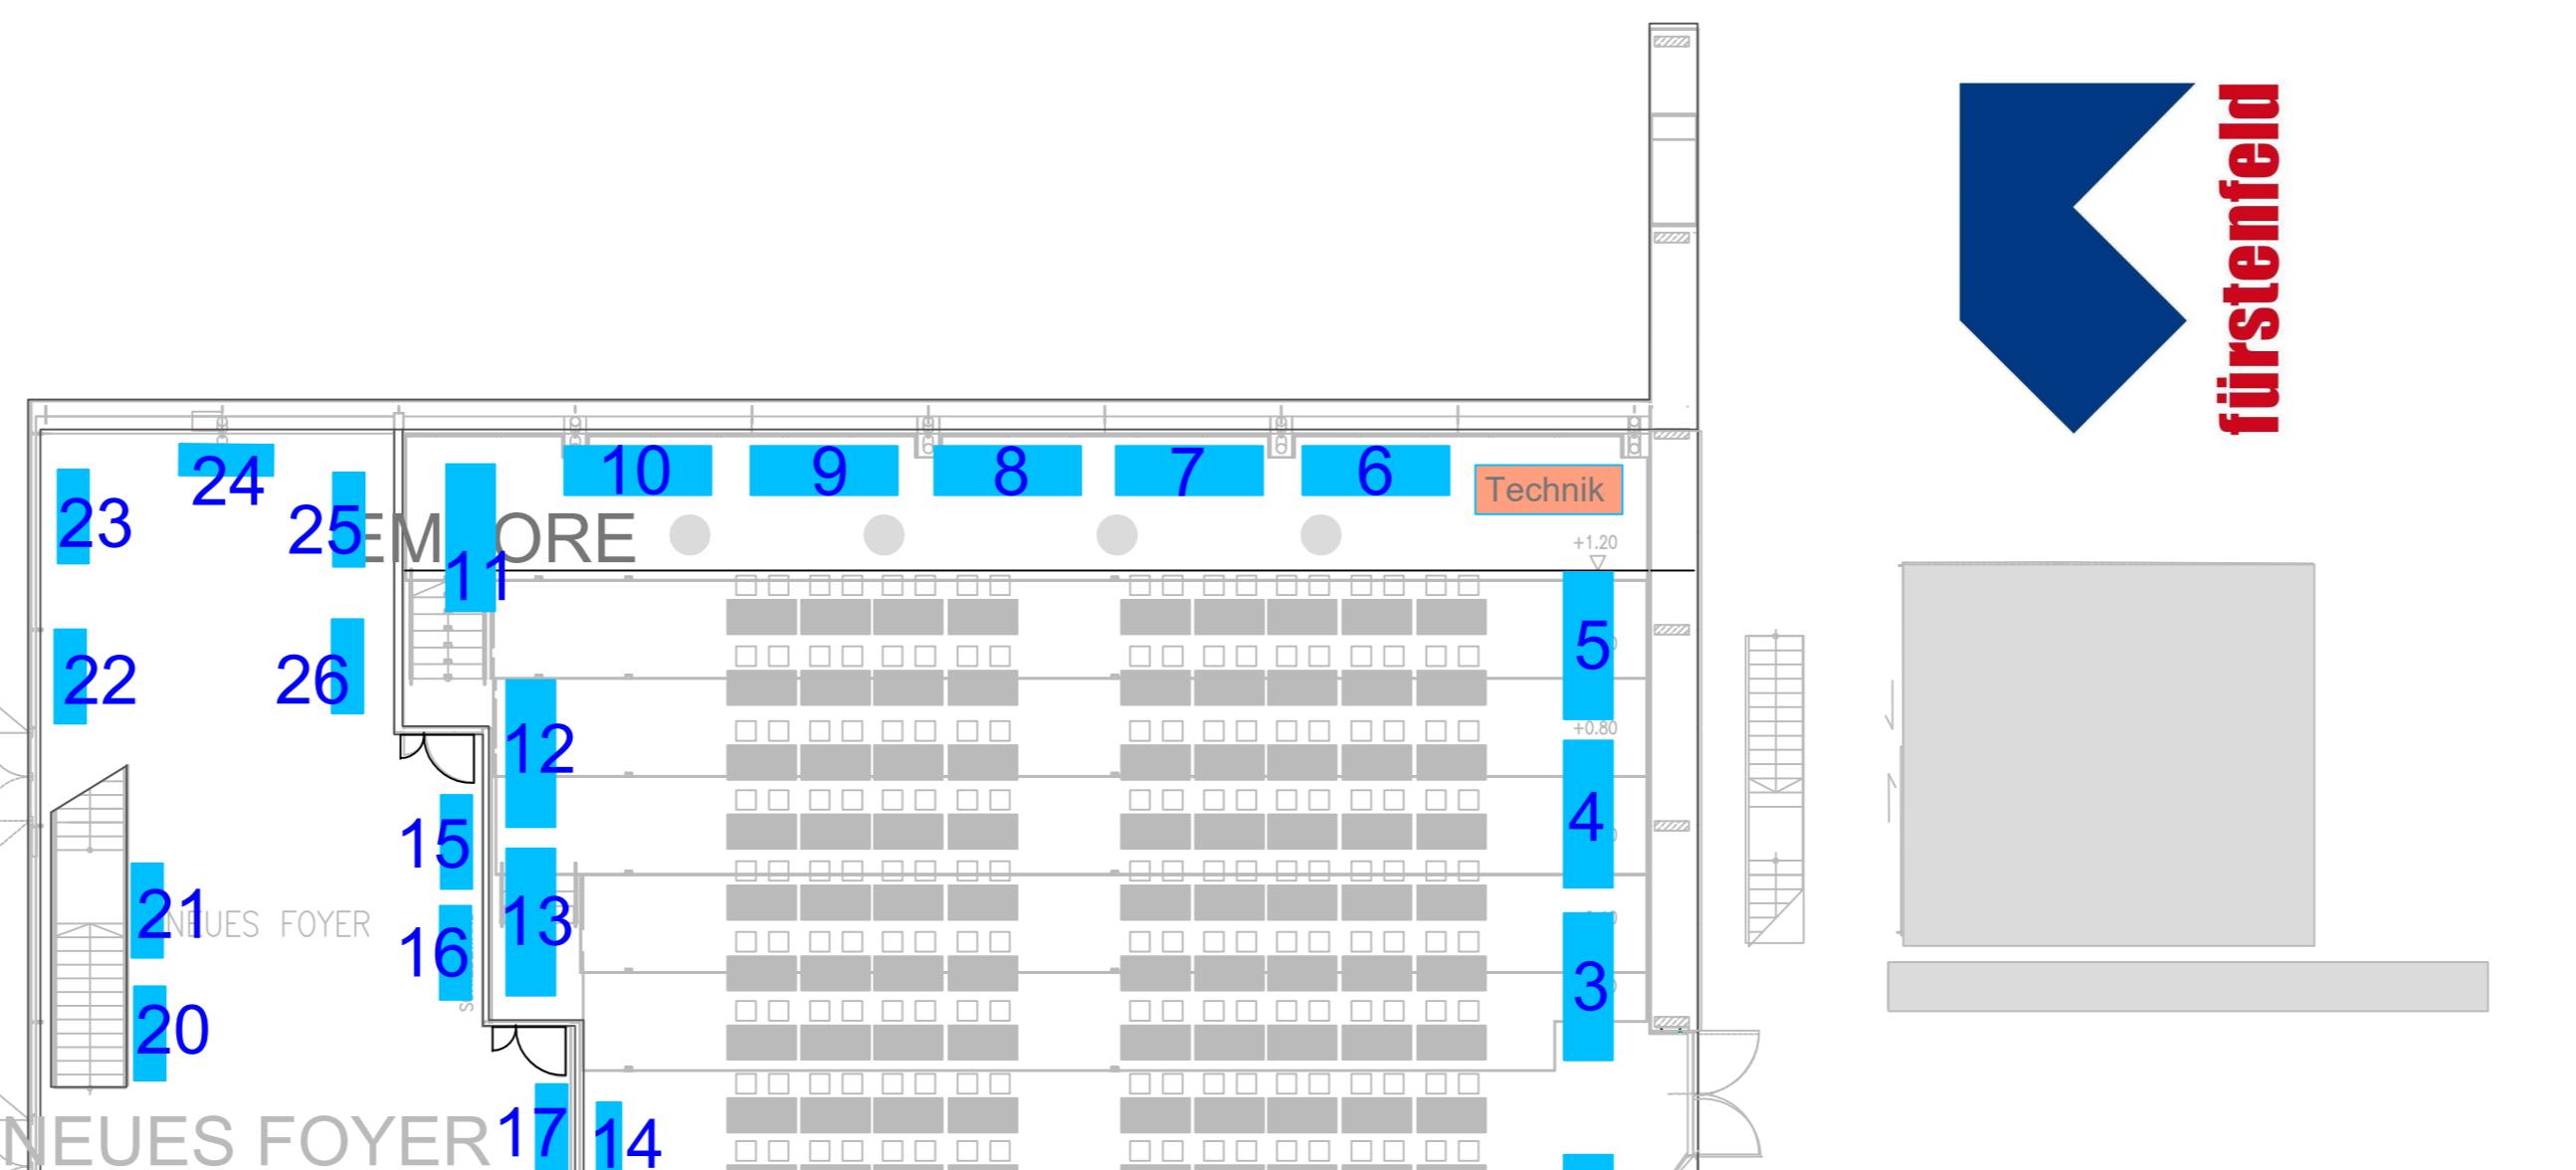

Ausstellerliste Innenbereich			
01	DWA	27	53
02		28	54
03		29	55
04	Gebr. Ostendorf	30	SKT_
05	Romold	31	STRABAG_
06		32	56
07	Diringer&Scheidel	33	57
08	Unitechnics_	34	58
09	BRAWO	35	kanalinfo.de
10		36	
11		37	
12	tandler.com_	38	Beck
13		39	
14	Pecher u. Partner_	40	IB Dörschel
15		41	
16		42	
17		43	
18		44	
19		45	
20		46	
21		47	
22		48	
23		49	
24		50	
25		51	
26		52	

Ausstellerliste Außenbereich			
A1	Kuchler_	A6	JT-elektronik_
A2	Streicher	A7	Mauerspecht_
A3		A8	Wiedemann_
A4		A9	
A5		A10	
A11			
A12			

Vorläufige Standverteilung
Änderungen ausdrücklich vorbehalten !

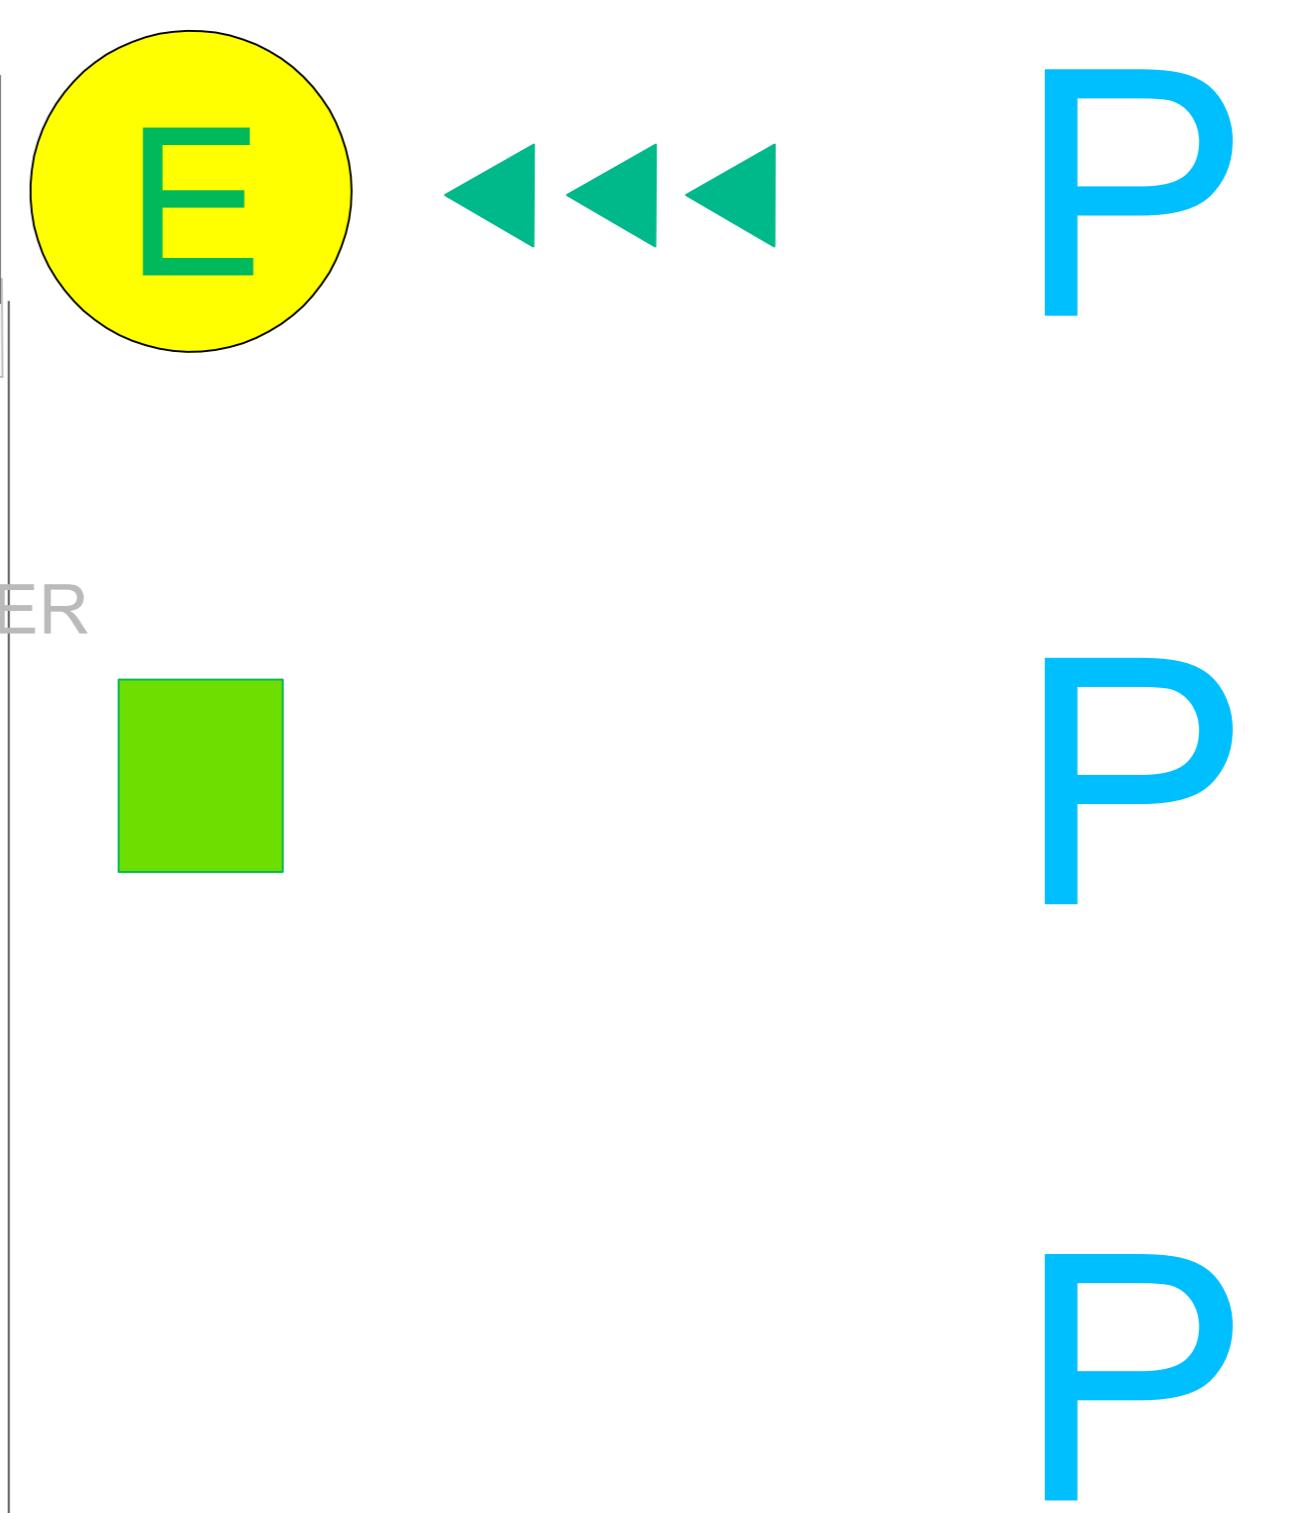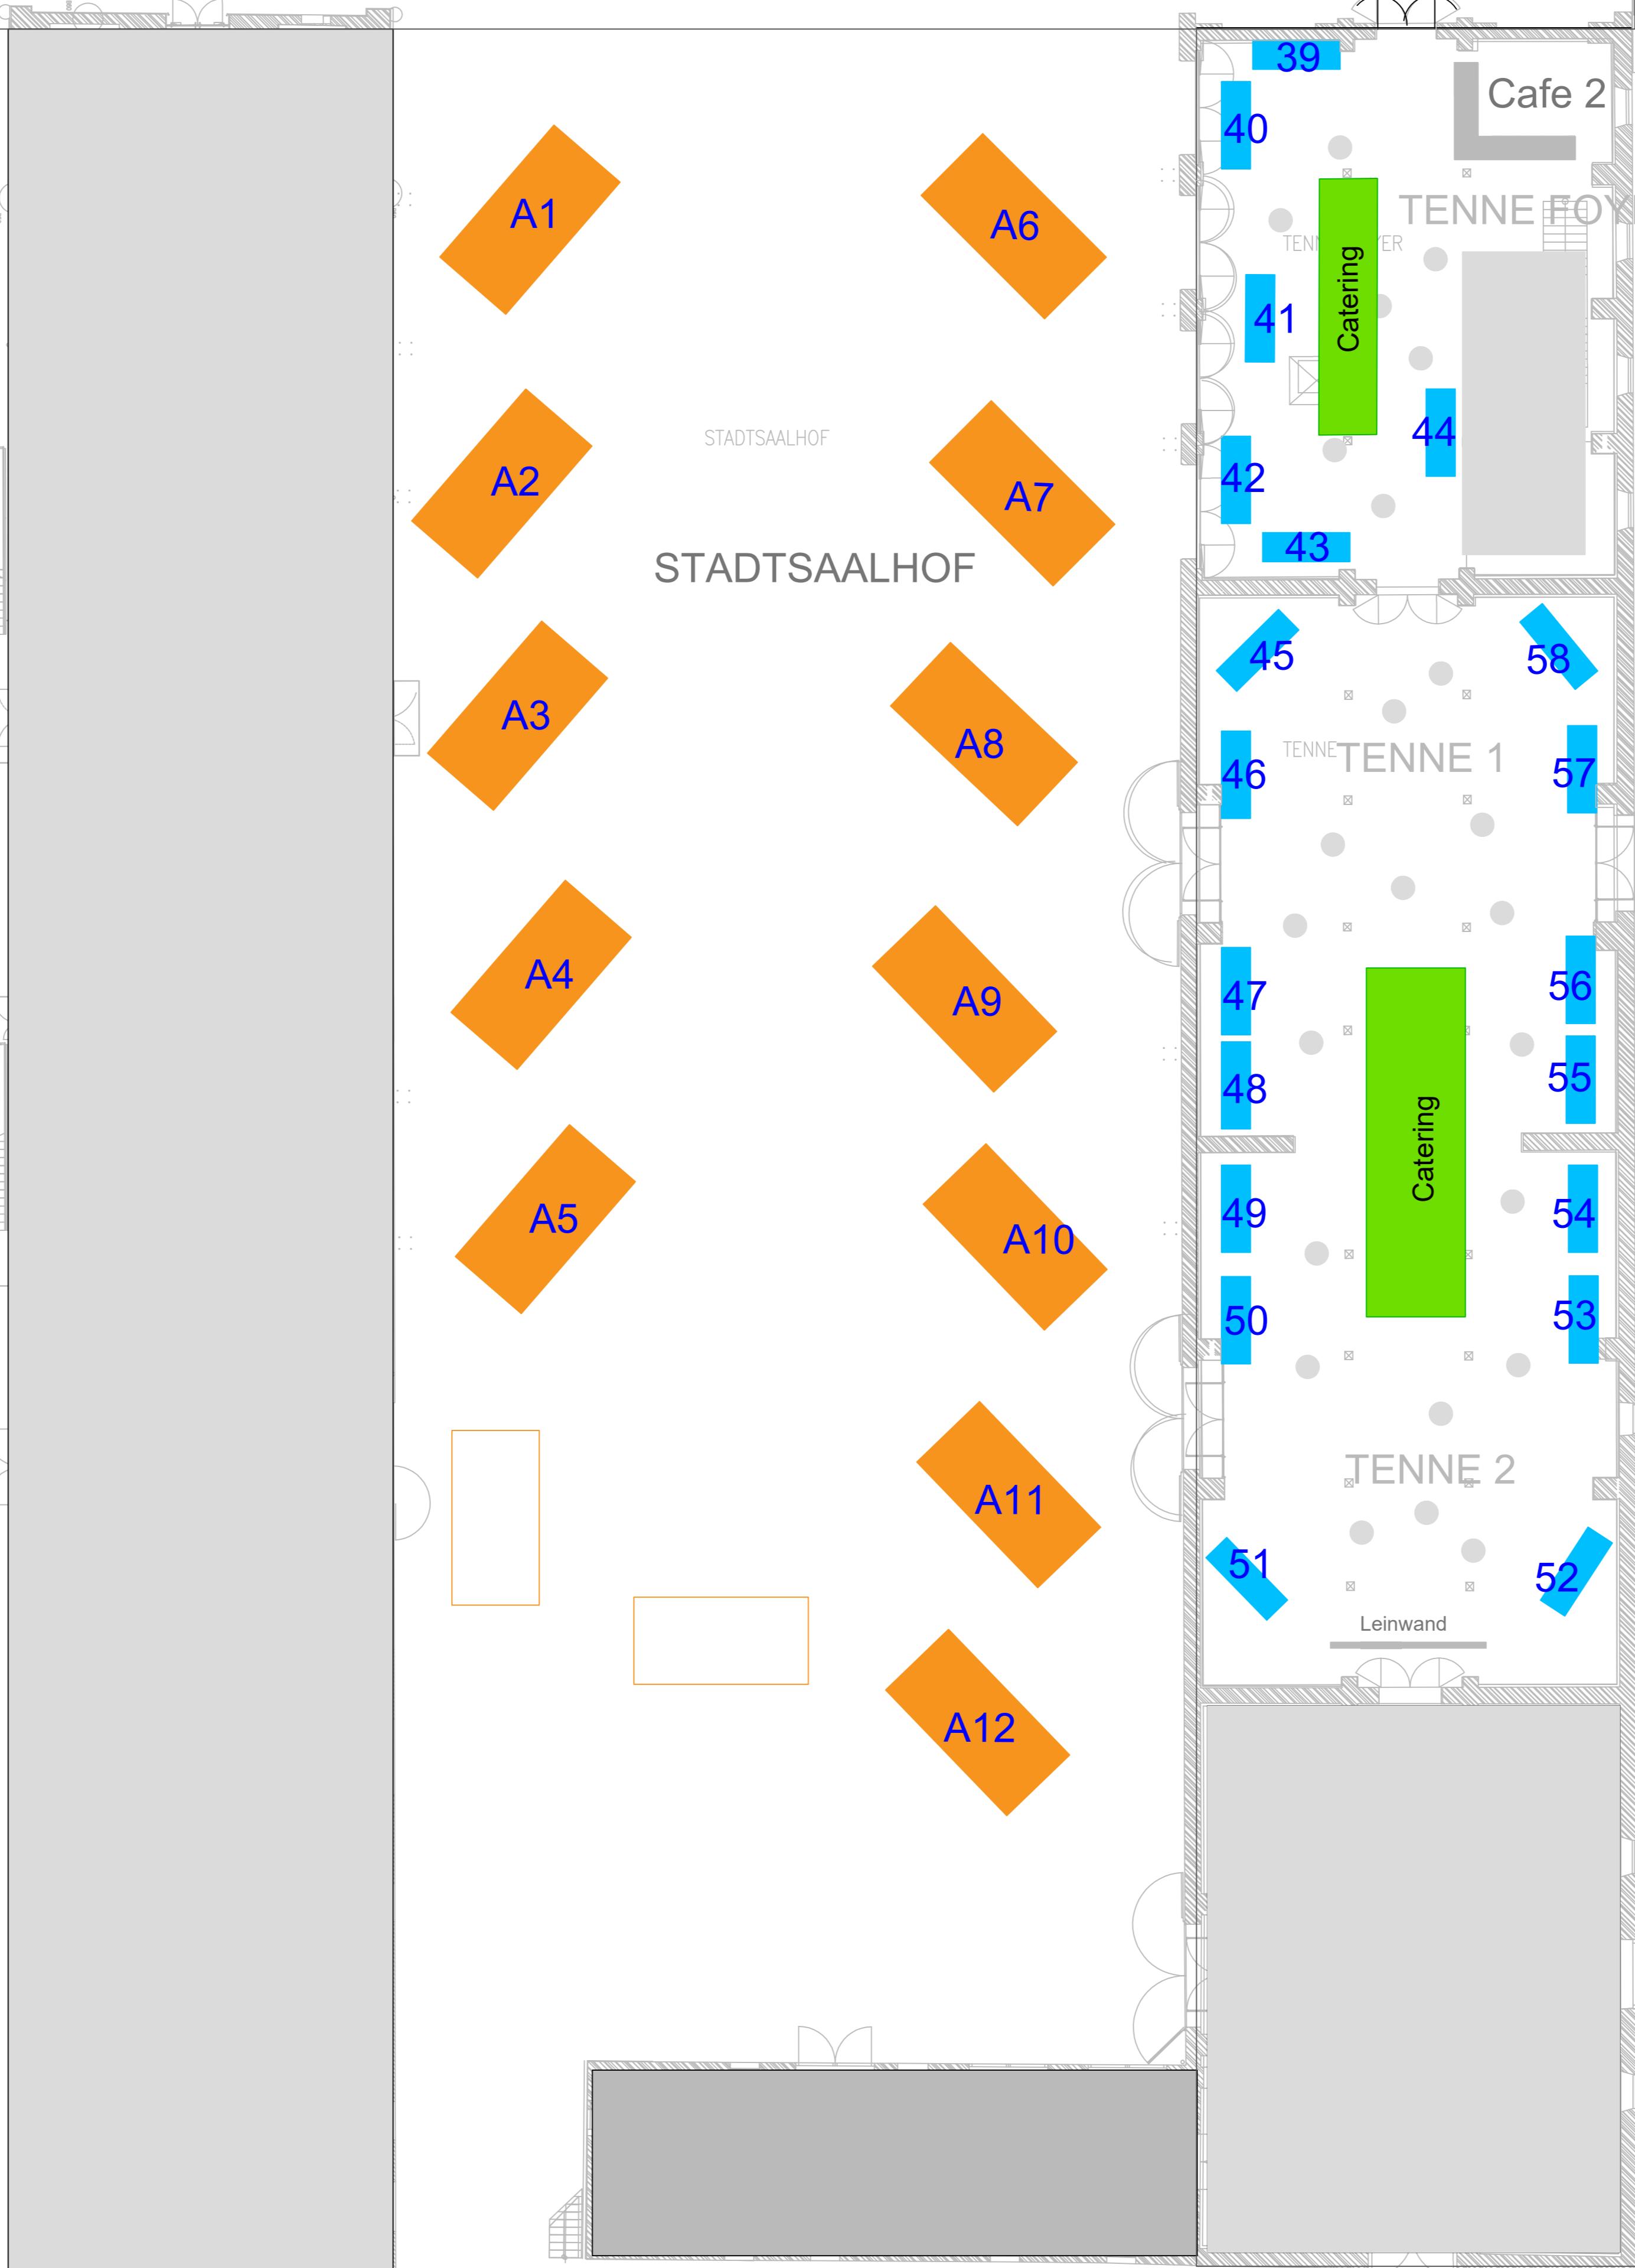

Legende	
P	Parkplatz
E	Eingang
A	Anmeldung
X	Kein Zutritt
●	Stehtische
15	Aussteller Innen
A1	Aussteller Außen
■	Catering

Vorläufiger Ausstellerplan
Änderungen ausdrücklich vorbehalten

Nr.	Art der Änderung	Datum	Zeichen

Münchner Runde
Expertenforum zur Kanalsanierung

Münchner Runde 2025

Übersichtsplan mit Ausstellerplätzen

bearbeitet	Datum	Zeichen	Name	Provermerk
16.02.2022	DO		Dörschel	
gezeichnet	16.02.2022	DO	Dörschel	
geprüft				
gesetzen				

ingenieurbüro
dörschel

Herrnhauser Straße 2a • 82260 Isering a. A.
Telefon: 08131 49 75 02 • Telefax: 08131 49 75 02
Email: info@doerschel.de • Internet: www.doerschel.de

Maßstab 1 : 500 Zeichnung 001