


Stand: 06.03.2026

Ausstellerplan 2026

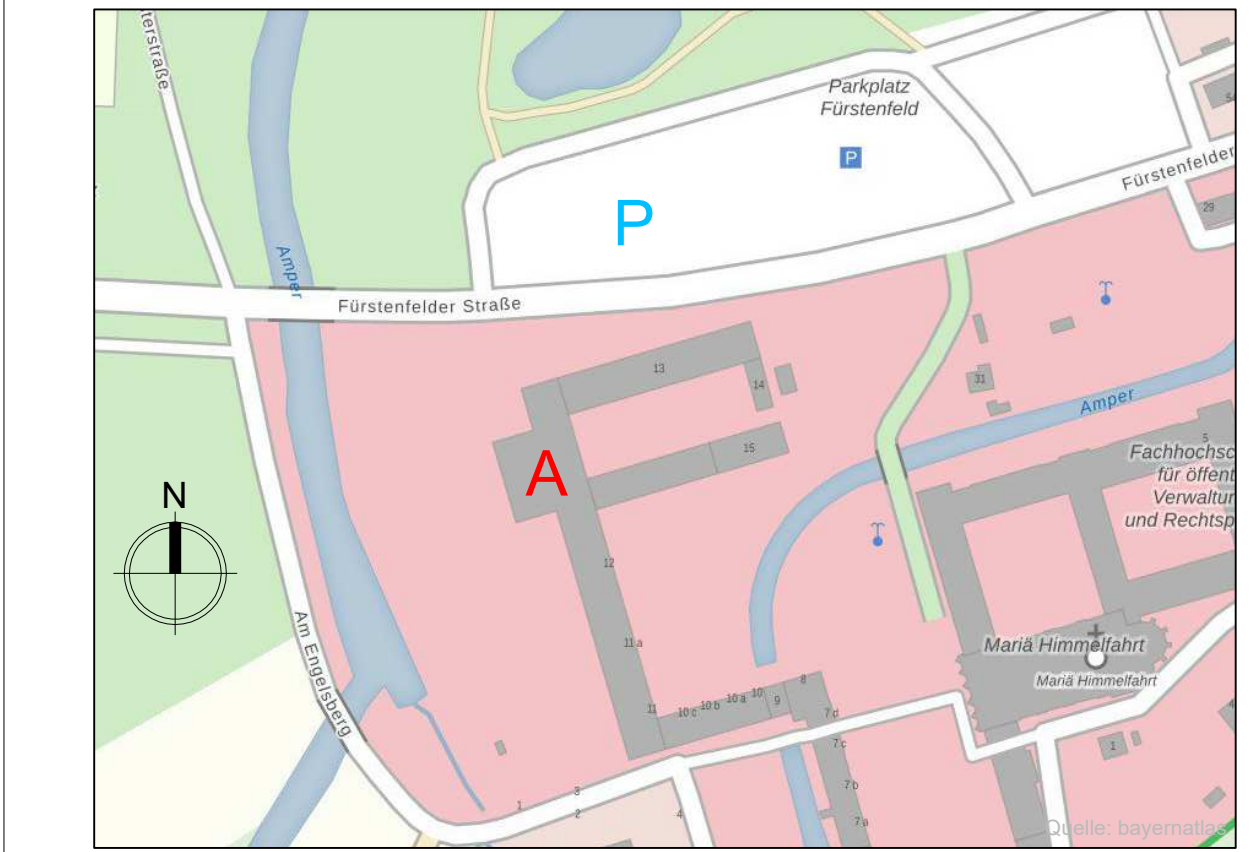

Legende

- P Parkplatz
- E Eingang
- A Anmeldung
- X Kein Zutritt
- Stehtische
- 15 Aussteller Innen
- A1 Aussteller Außen
- Catering

Vorläufiger Ausstellerplan
Änderungen ausdrücklich vorbehalten

Nr.	Art der Änderung	Datum	Zeichen

Münchner Runde
Expertenforum zur Kanalsanierung

Münchner Runde 2026

Übersichtsplan mit Ausstellerplätzen

bearbeitet	Datum	Zeichen	Name	Prüfermerk
gezeichnet	16.02.2022	01	Obrecht	
geprüft	16.02.2022	01	Obrecht	
gesehen				

ingebäudebau
obrecht

Herrnhagen Straße 2a • 82209 Inning a. A.
Telefon: 089 32 14 71 01 • Telefax: 089 32 14 71 02
Email: info@obrecht.de • Internet: www.obrecht.de

Maßstab: 1 : 500

Zeichnung: 001