

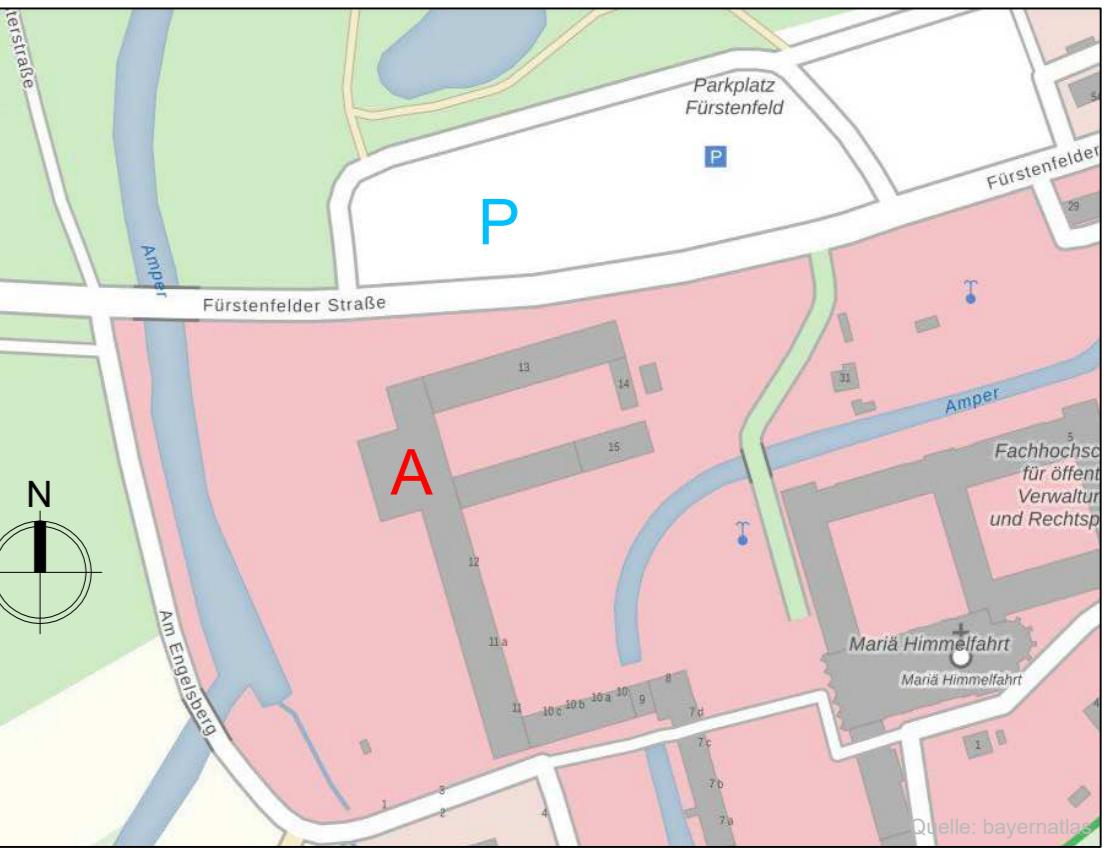



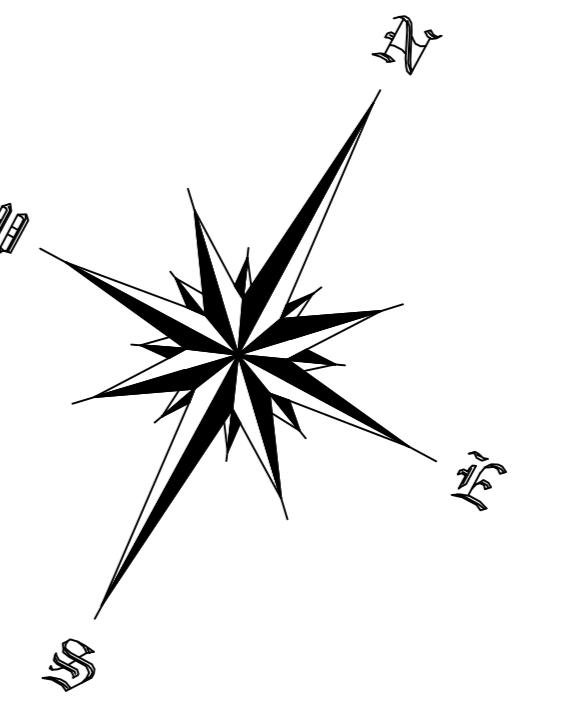


Stand: 16.02.2026

Ausstellerplan 2026

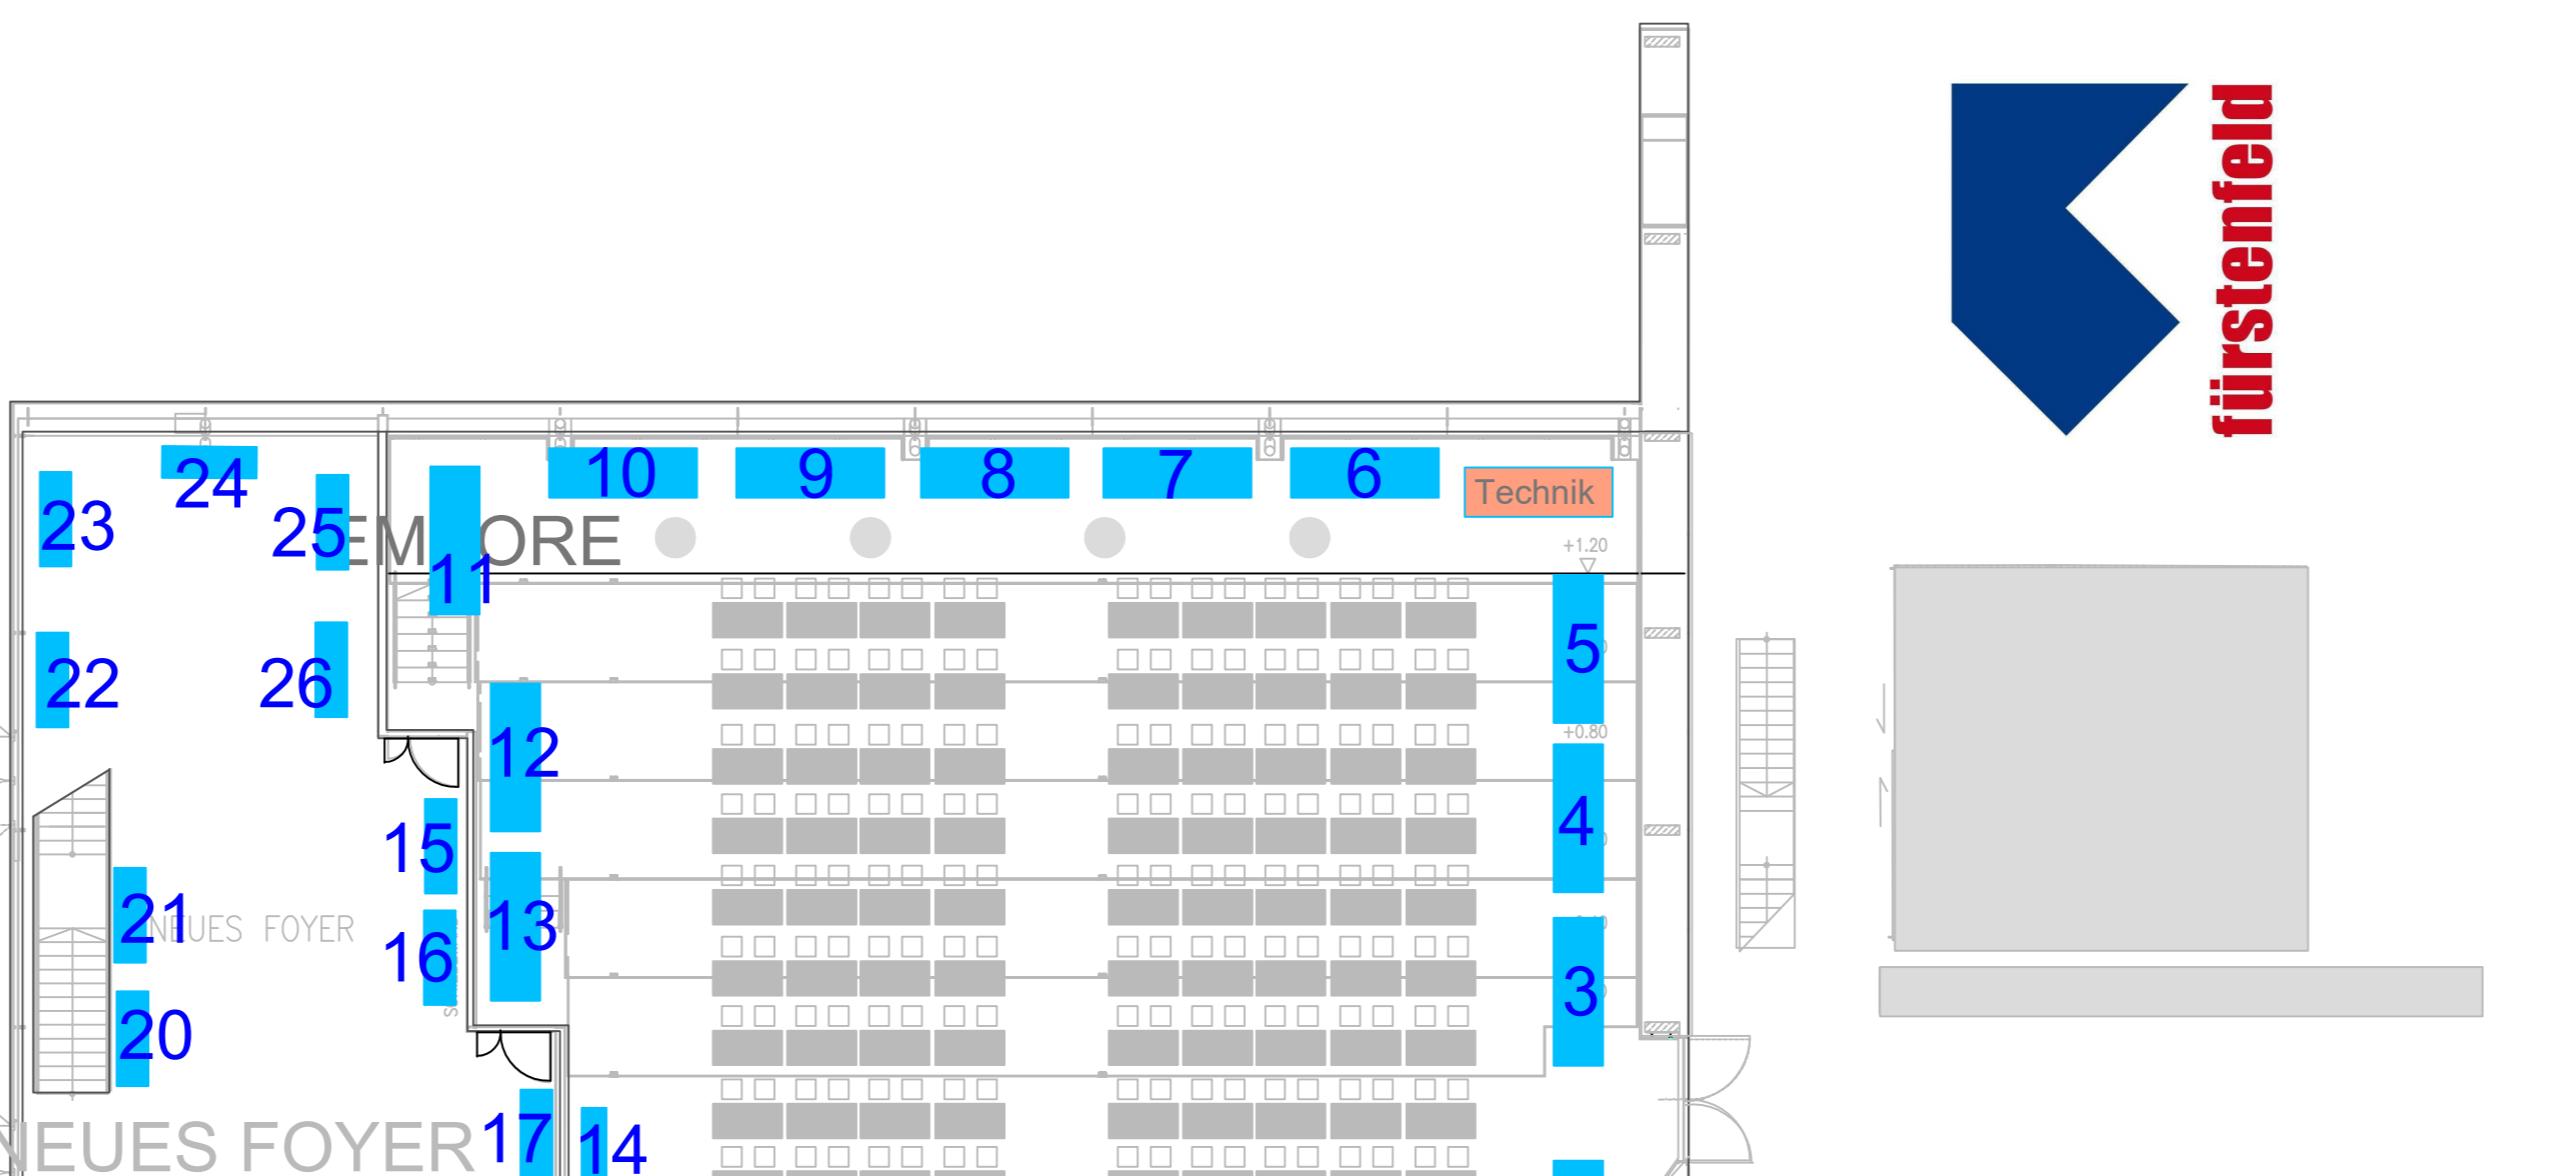

Ausstellerliste Innenbereich		
01	DWA	27 Rockstroh
02	SBKS	28 NIVUS
03		29 Meierguss_
04		30 Gebr. Ostendorf
05		31 Romold
06		32 Esders
07		33 Diringer&Scheidel
08	Unitechnics_	34 Richter+Frenzel
09	BRAWO	35 Hermes_
10		36 Kuchler
11		37 Rausch Int.
12	tandler.com_	38 Beck
13		39
14		40 IB Dörschel
15	Pecher u. Partner_	41 Barthauer
16		42
17		43
18	Funke Kunststoffe	44
19		45
20	Wienerberger	46
21		47
22		48
23		49
24		50
25		51
26		52
Ausstellerliste Außenbereich		
A1	Kuchler	A6 JT-elektronik_
A2	Ritec	A7 Mauerspecht_
A3	Streicher	A8 Wiedemann_
A4		A9
A5		A10
Vorläufige Standverteilung Änderungen ausdrücklich vorbehalten !		

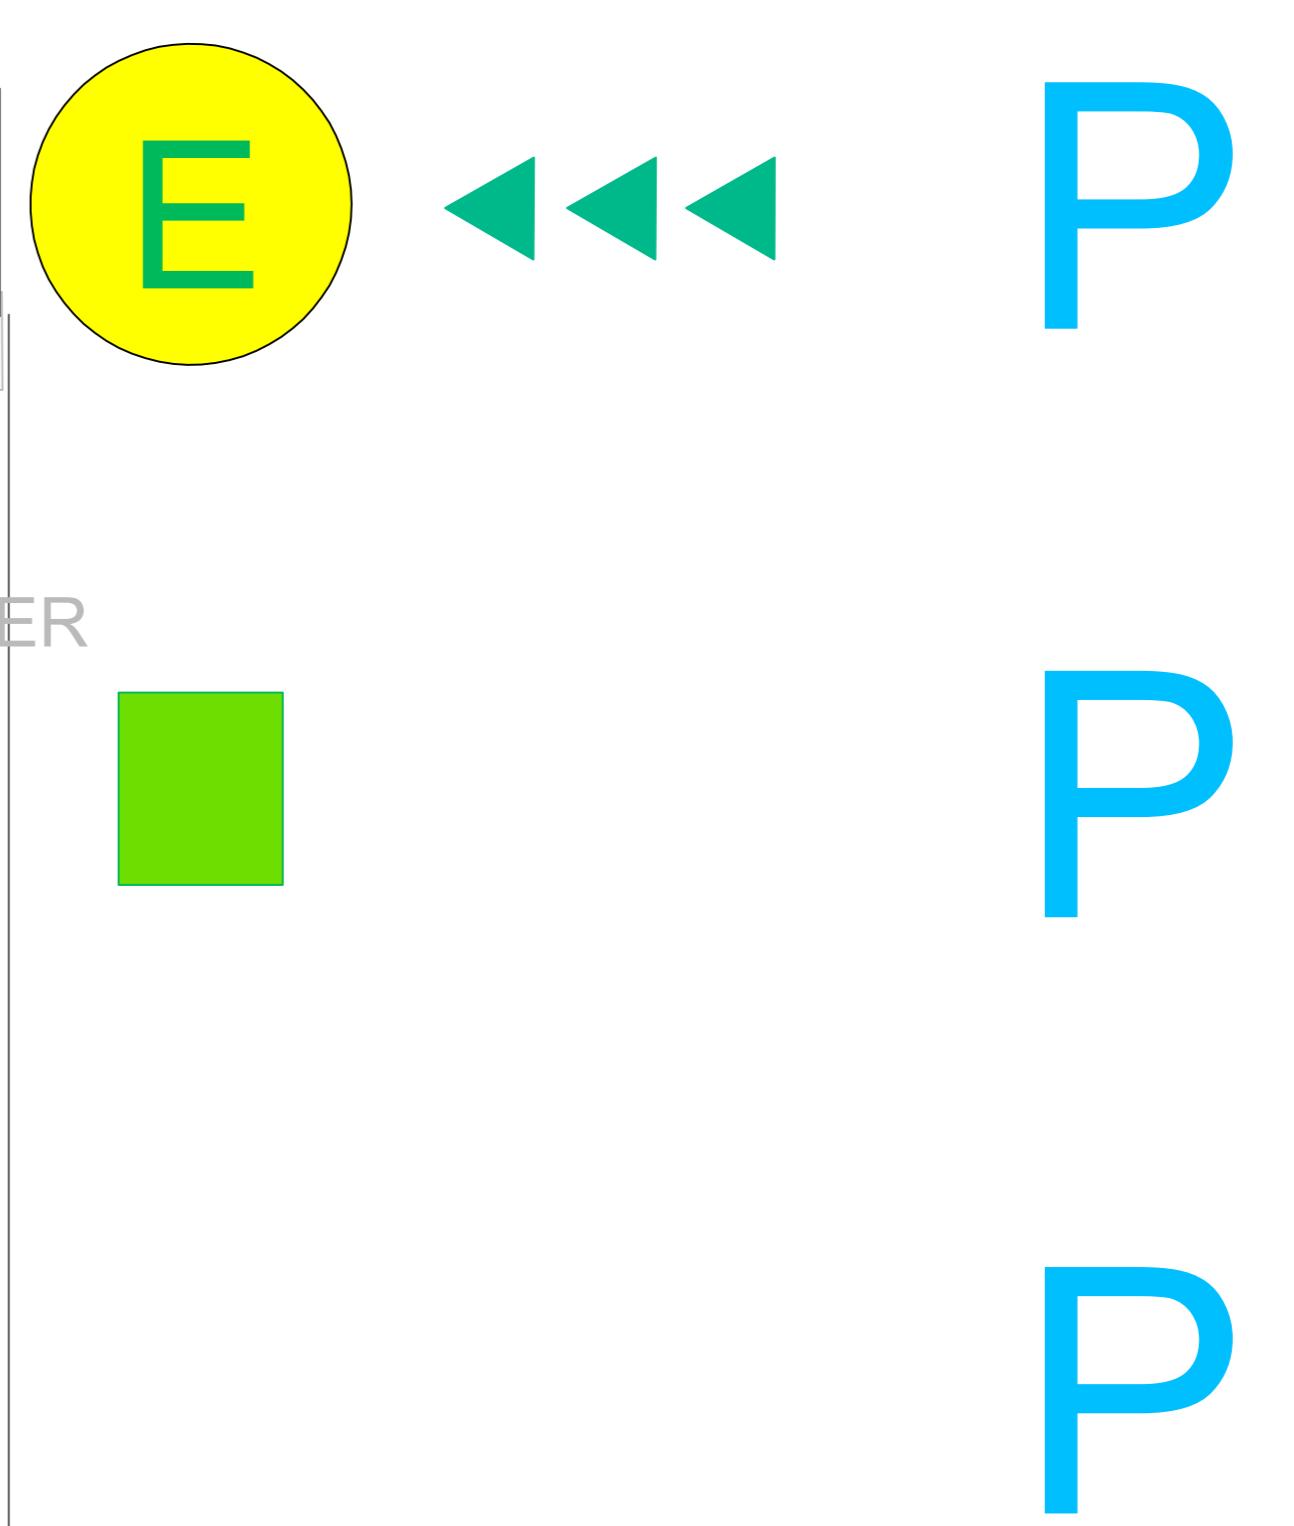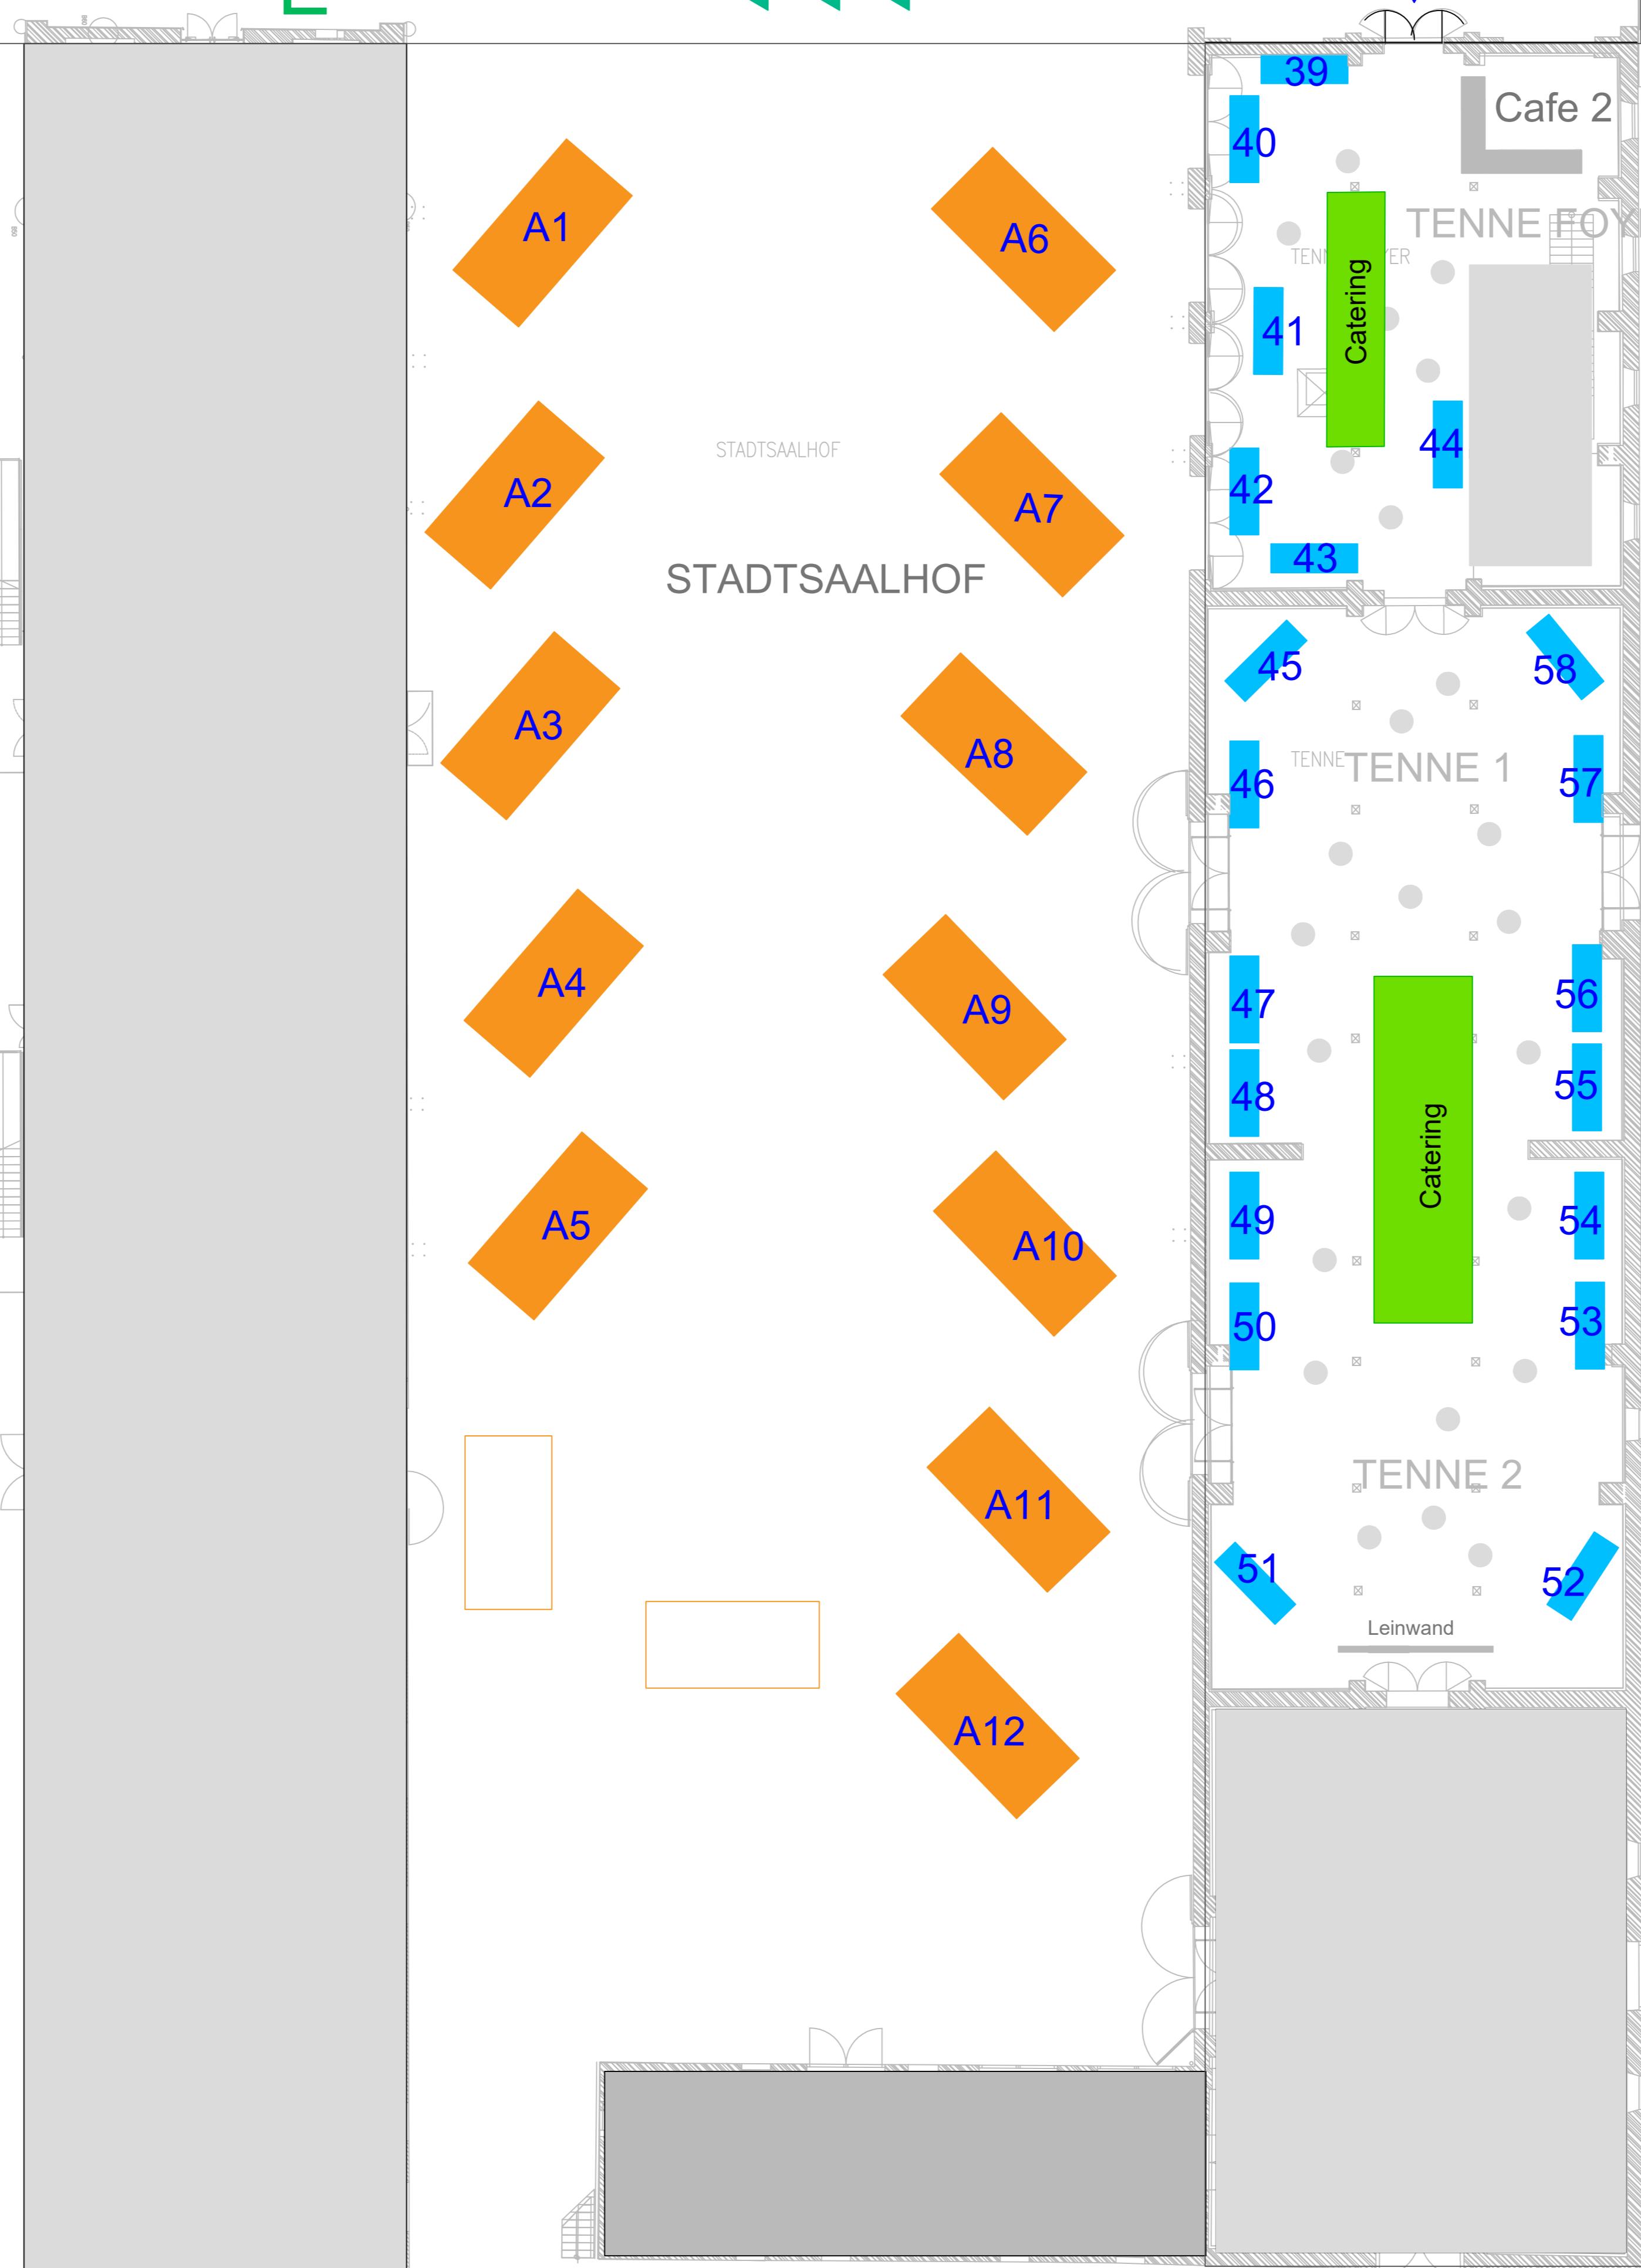

Legende	
P	Parkplatz
E	Eingang
A	Anmeldung
X	Kein Zutritt
●	Stehtische
15	Aussteller Innen
A1	Aussteller Außen
■	Catering

Vorläufiger Ausstellerplan
Änderungen ausdrücklich vorbehalten

Nr.	Art der Änderung	Datum	Zeichen

Münchner Runde
Expertenforum zur Kanalsanierung

Münchner Runde 2026

Übersichtsplan mit Ausstellerplätzen

bearbeitet	Datum	Zeichen	Name	Provermerk
gezeichnet	16.02.2022	DO	Dörschel	
geprüft	16.02.2022	DO	Dörschel	
gesetzen				

Maßstab 1 : 500 Zeichnung 001