

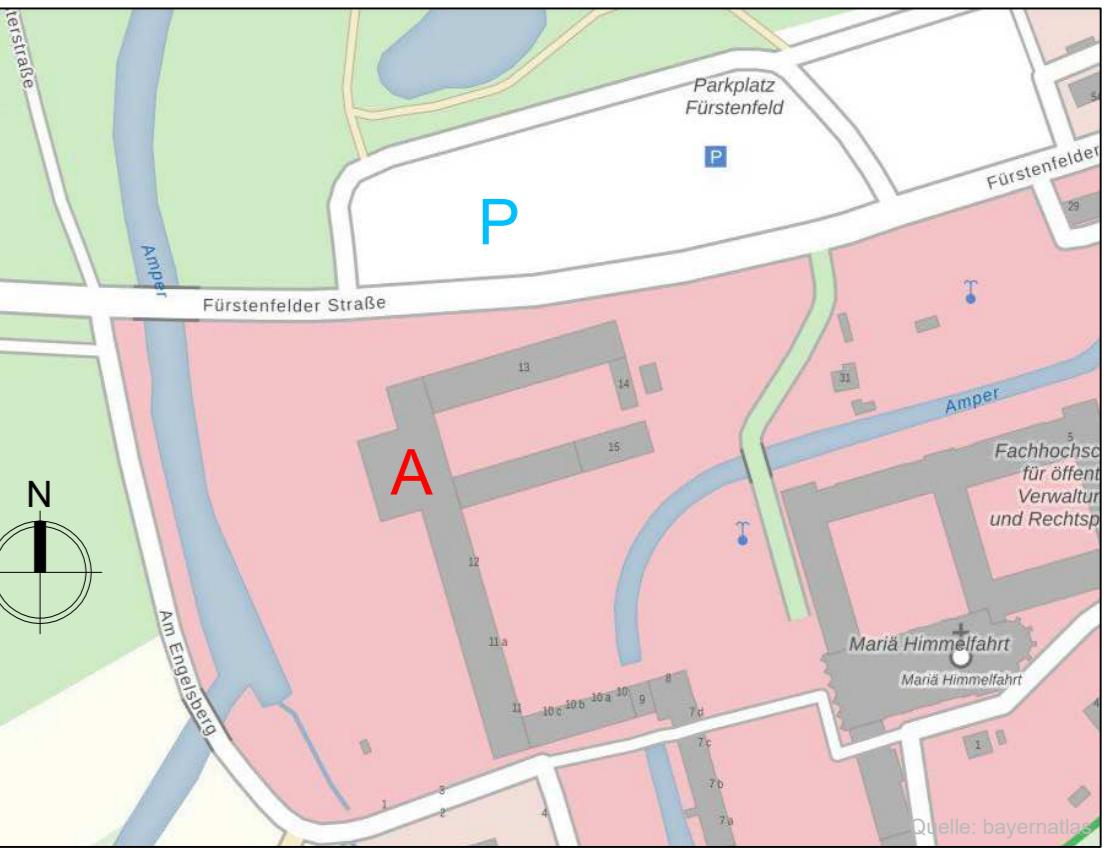


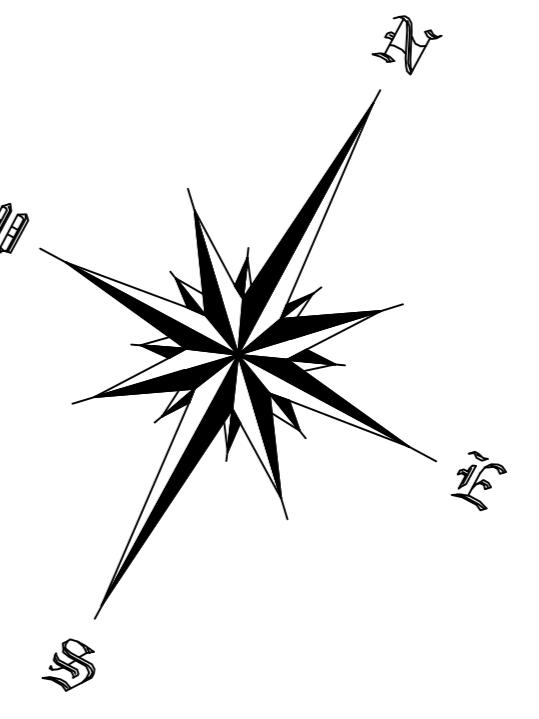

Stand: 27.01.2026

Ausstellerplan 2026


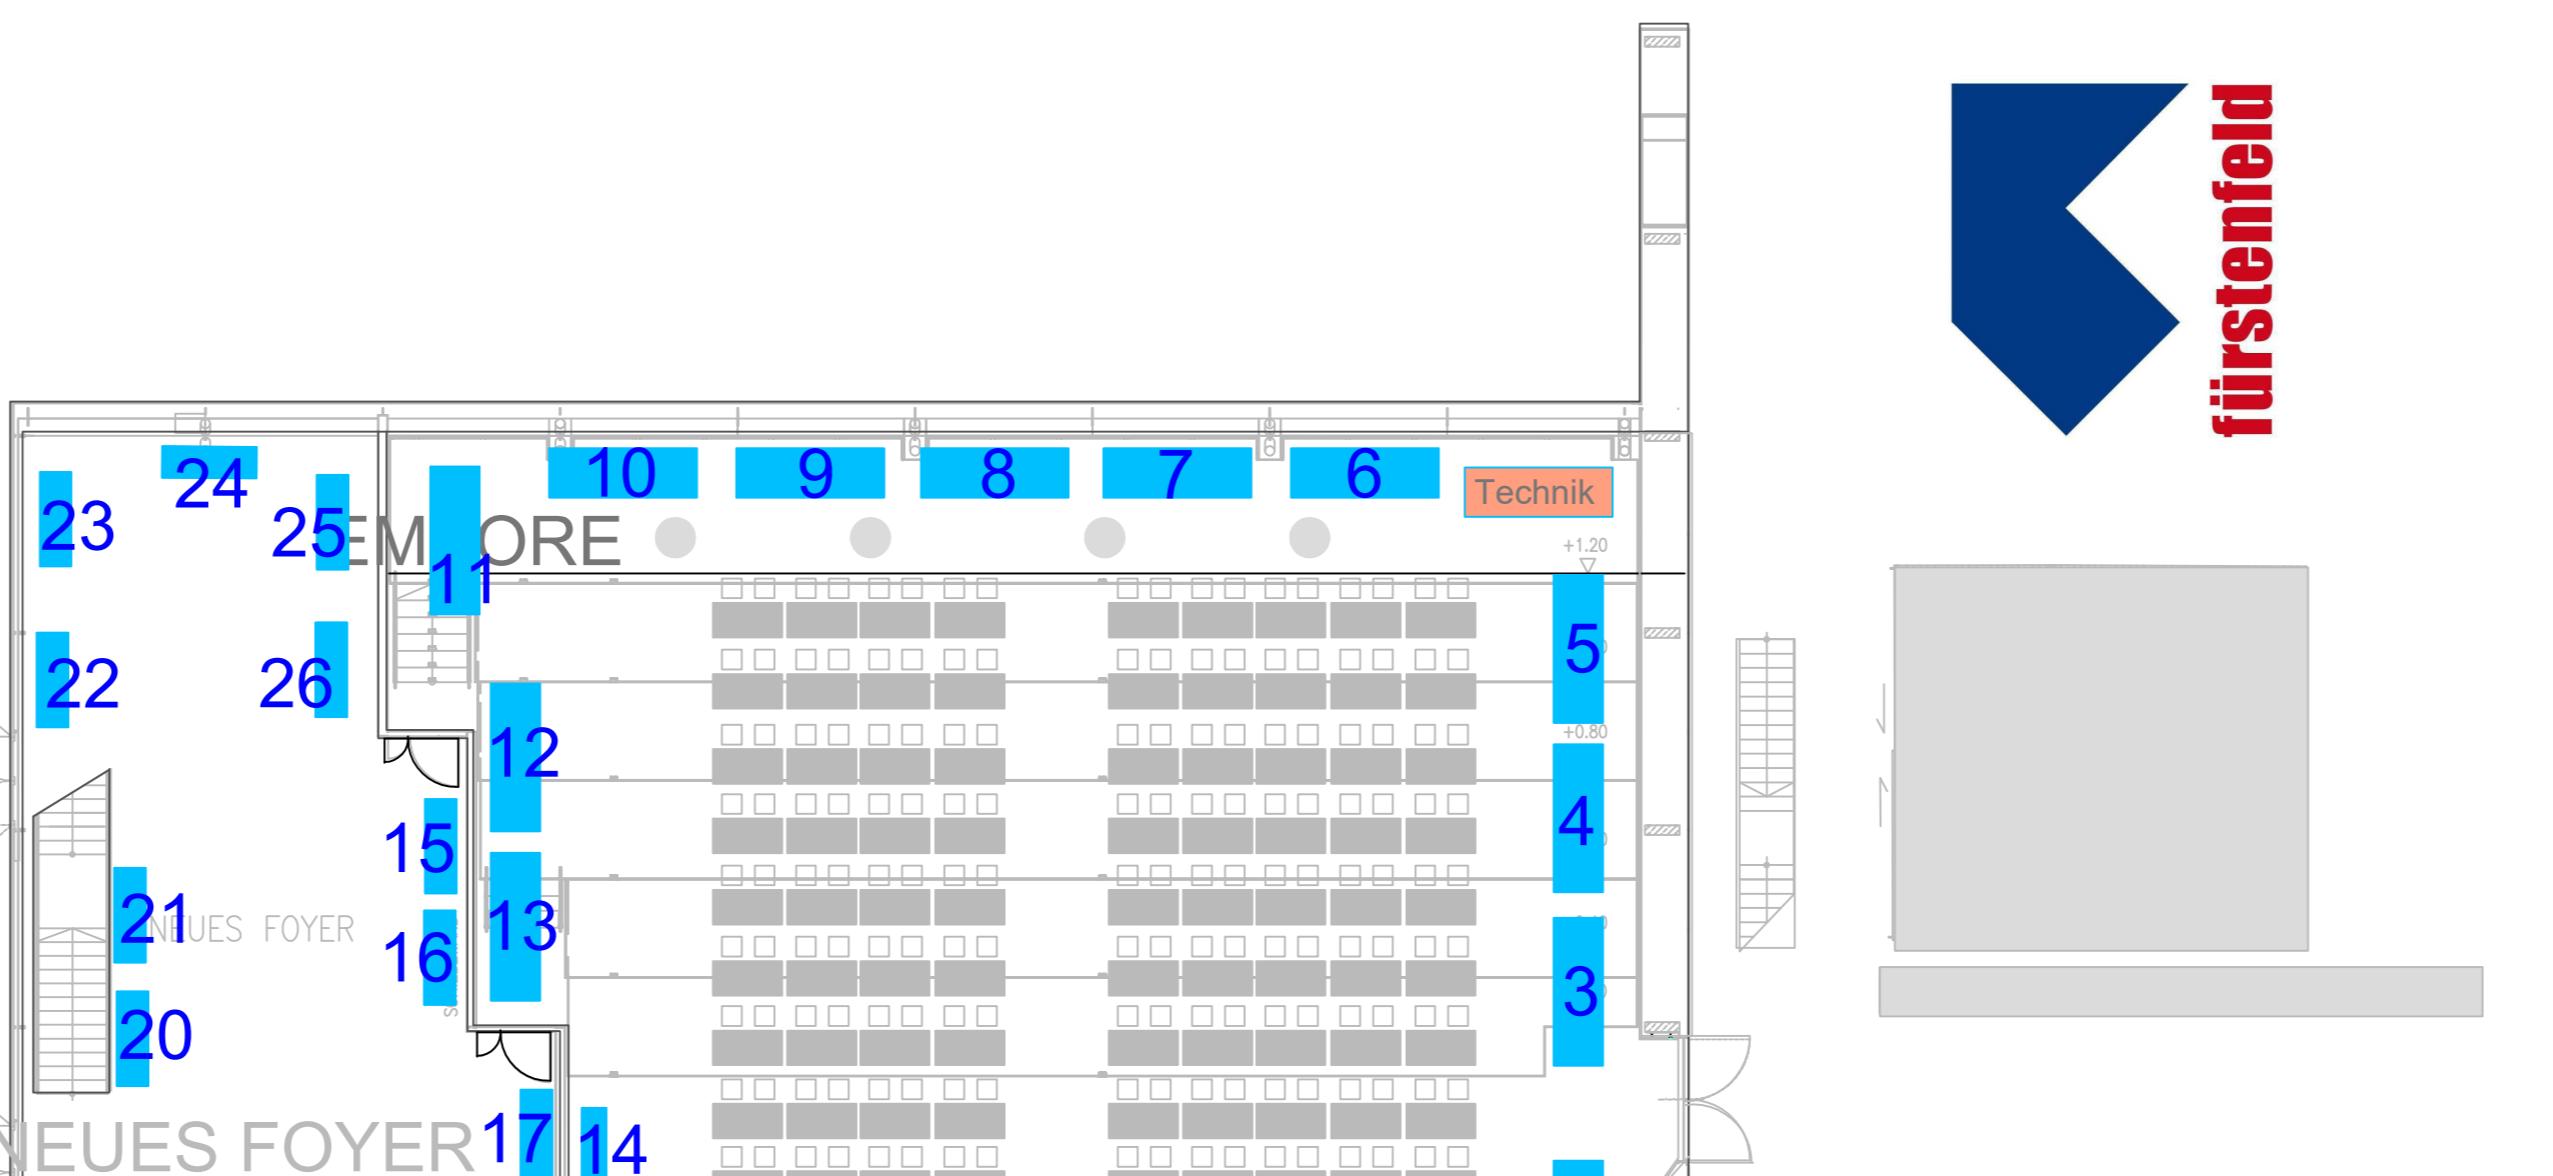


Ausstellerliste Innenbereich			
01	DWA	27	53
02	SBKS	28	54
03	Meierguss_	29	55
04	Gebr. Ostendorf	30	SKT_
05	Romold	31	STRABAG
06	Esders	32	56
07	Diringer&Scheidel	33	57
08	Unitechnics_	34	kanalinfo.de
09	BRAWO	35	
10		36	
11		37	
12	tandler.com_	38	
13		39	
14		40	
15	Pecher u. Partner_	41	
16		42	
17		43	
18		44	
19		45	
20	Wienerberger	46	
21		47	
22		48	
23		49	
24		50	
25		51	
26		52	

Ausstellerliste Außenbereich

A1	Kuchler	A6	JT-elektronik_	A11
A2	Ritec	A7	Mauerspecht_	A12
A3	Streicher	A8	Wiedemann_	
A4		A9		
A5		A10		

Vorläufige Standverteilung
Änderungen ausdrücklich vorbehalten !

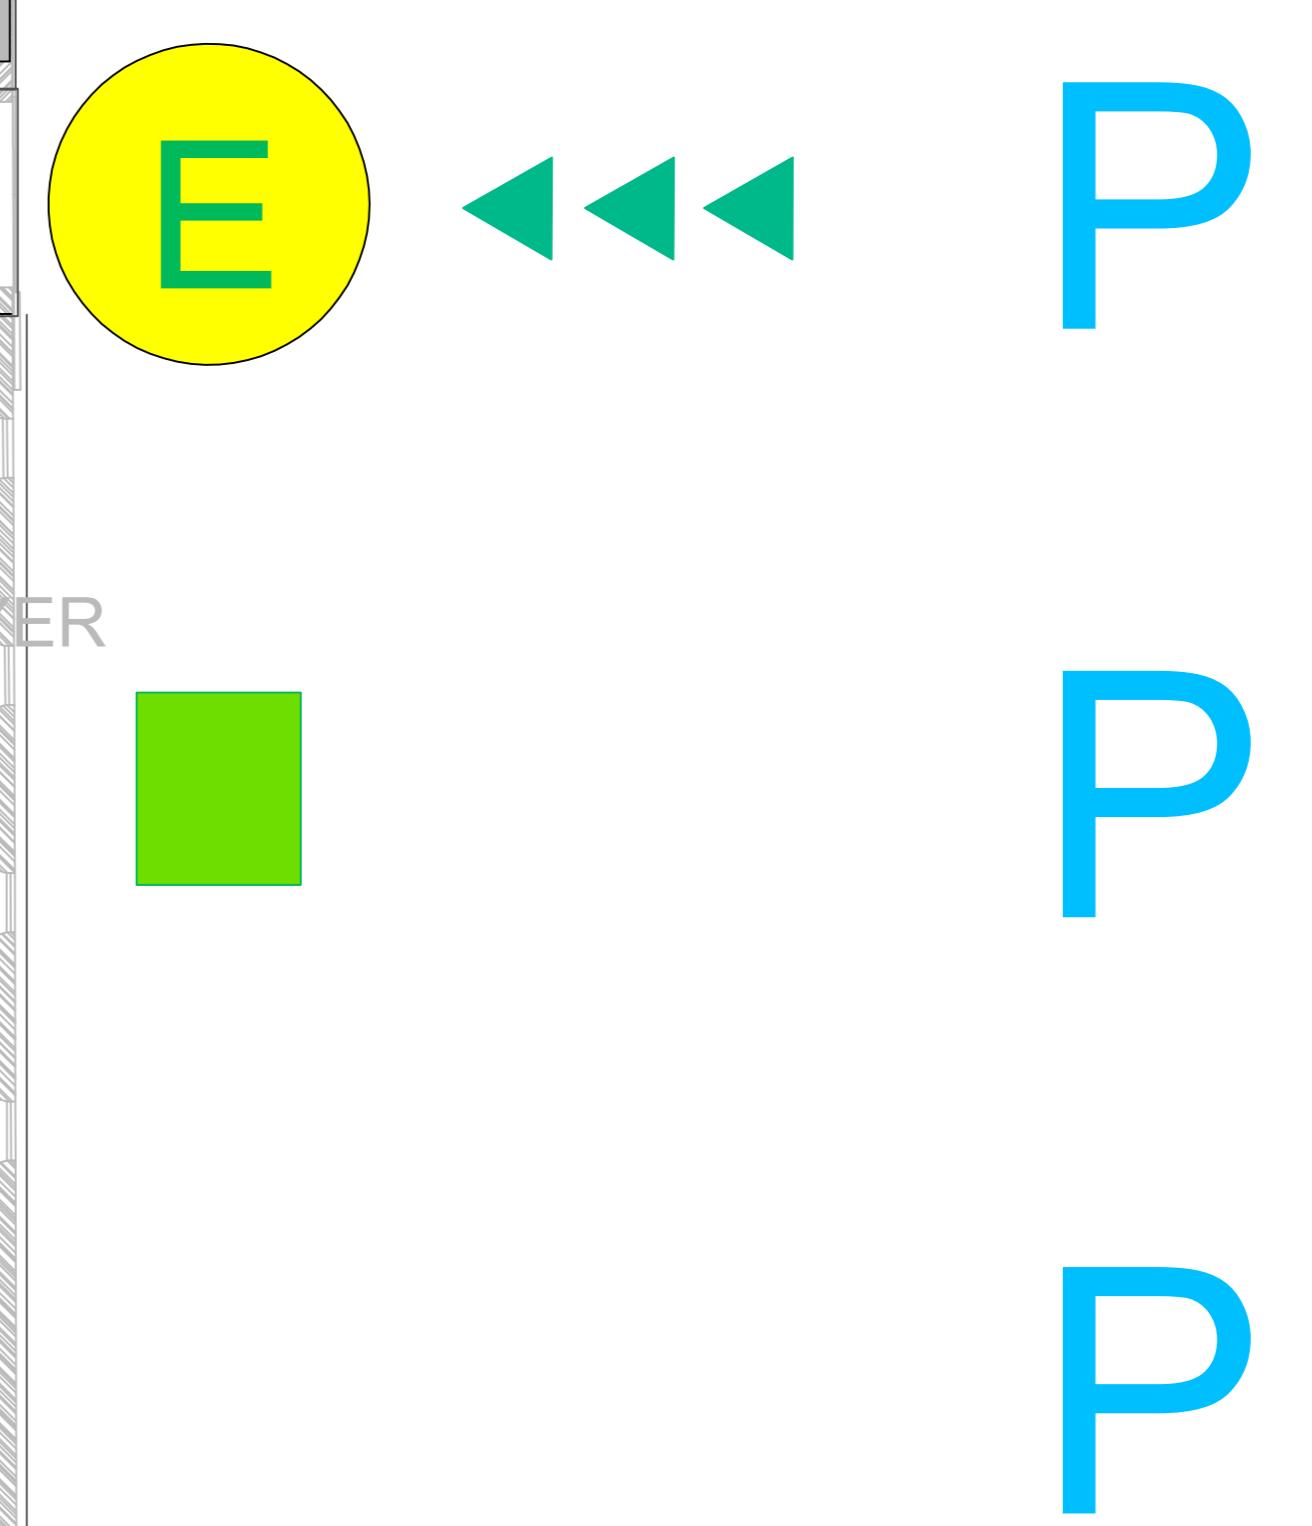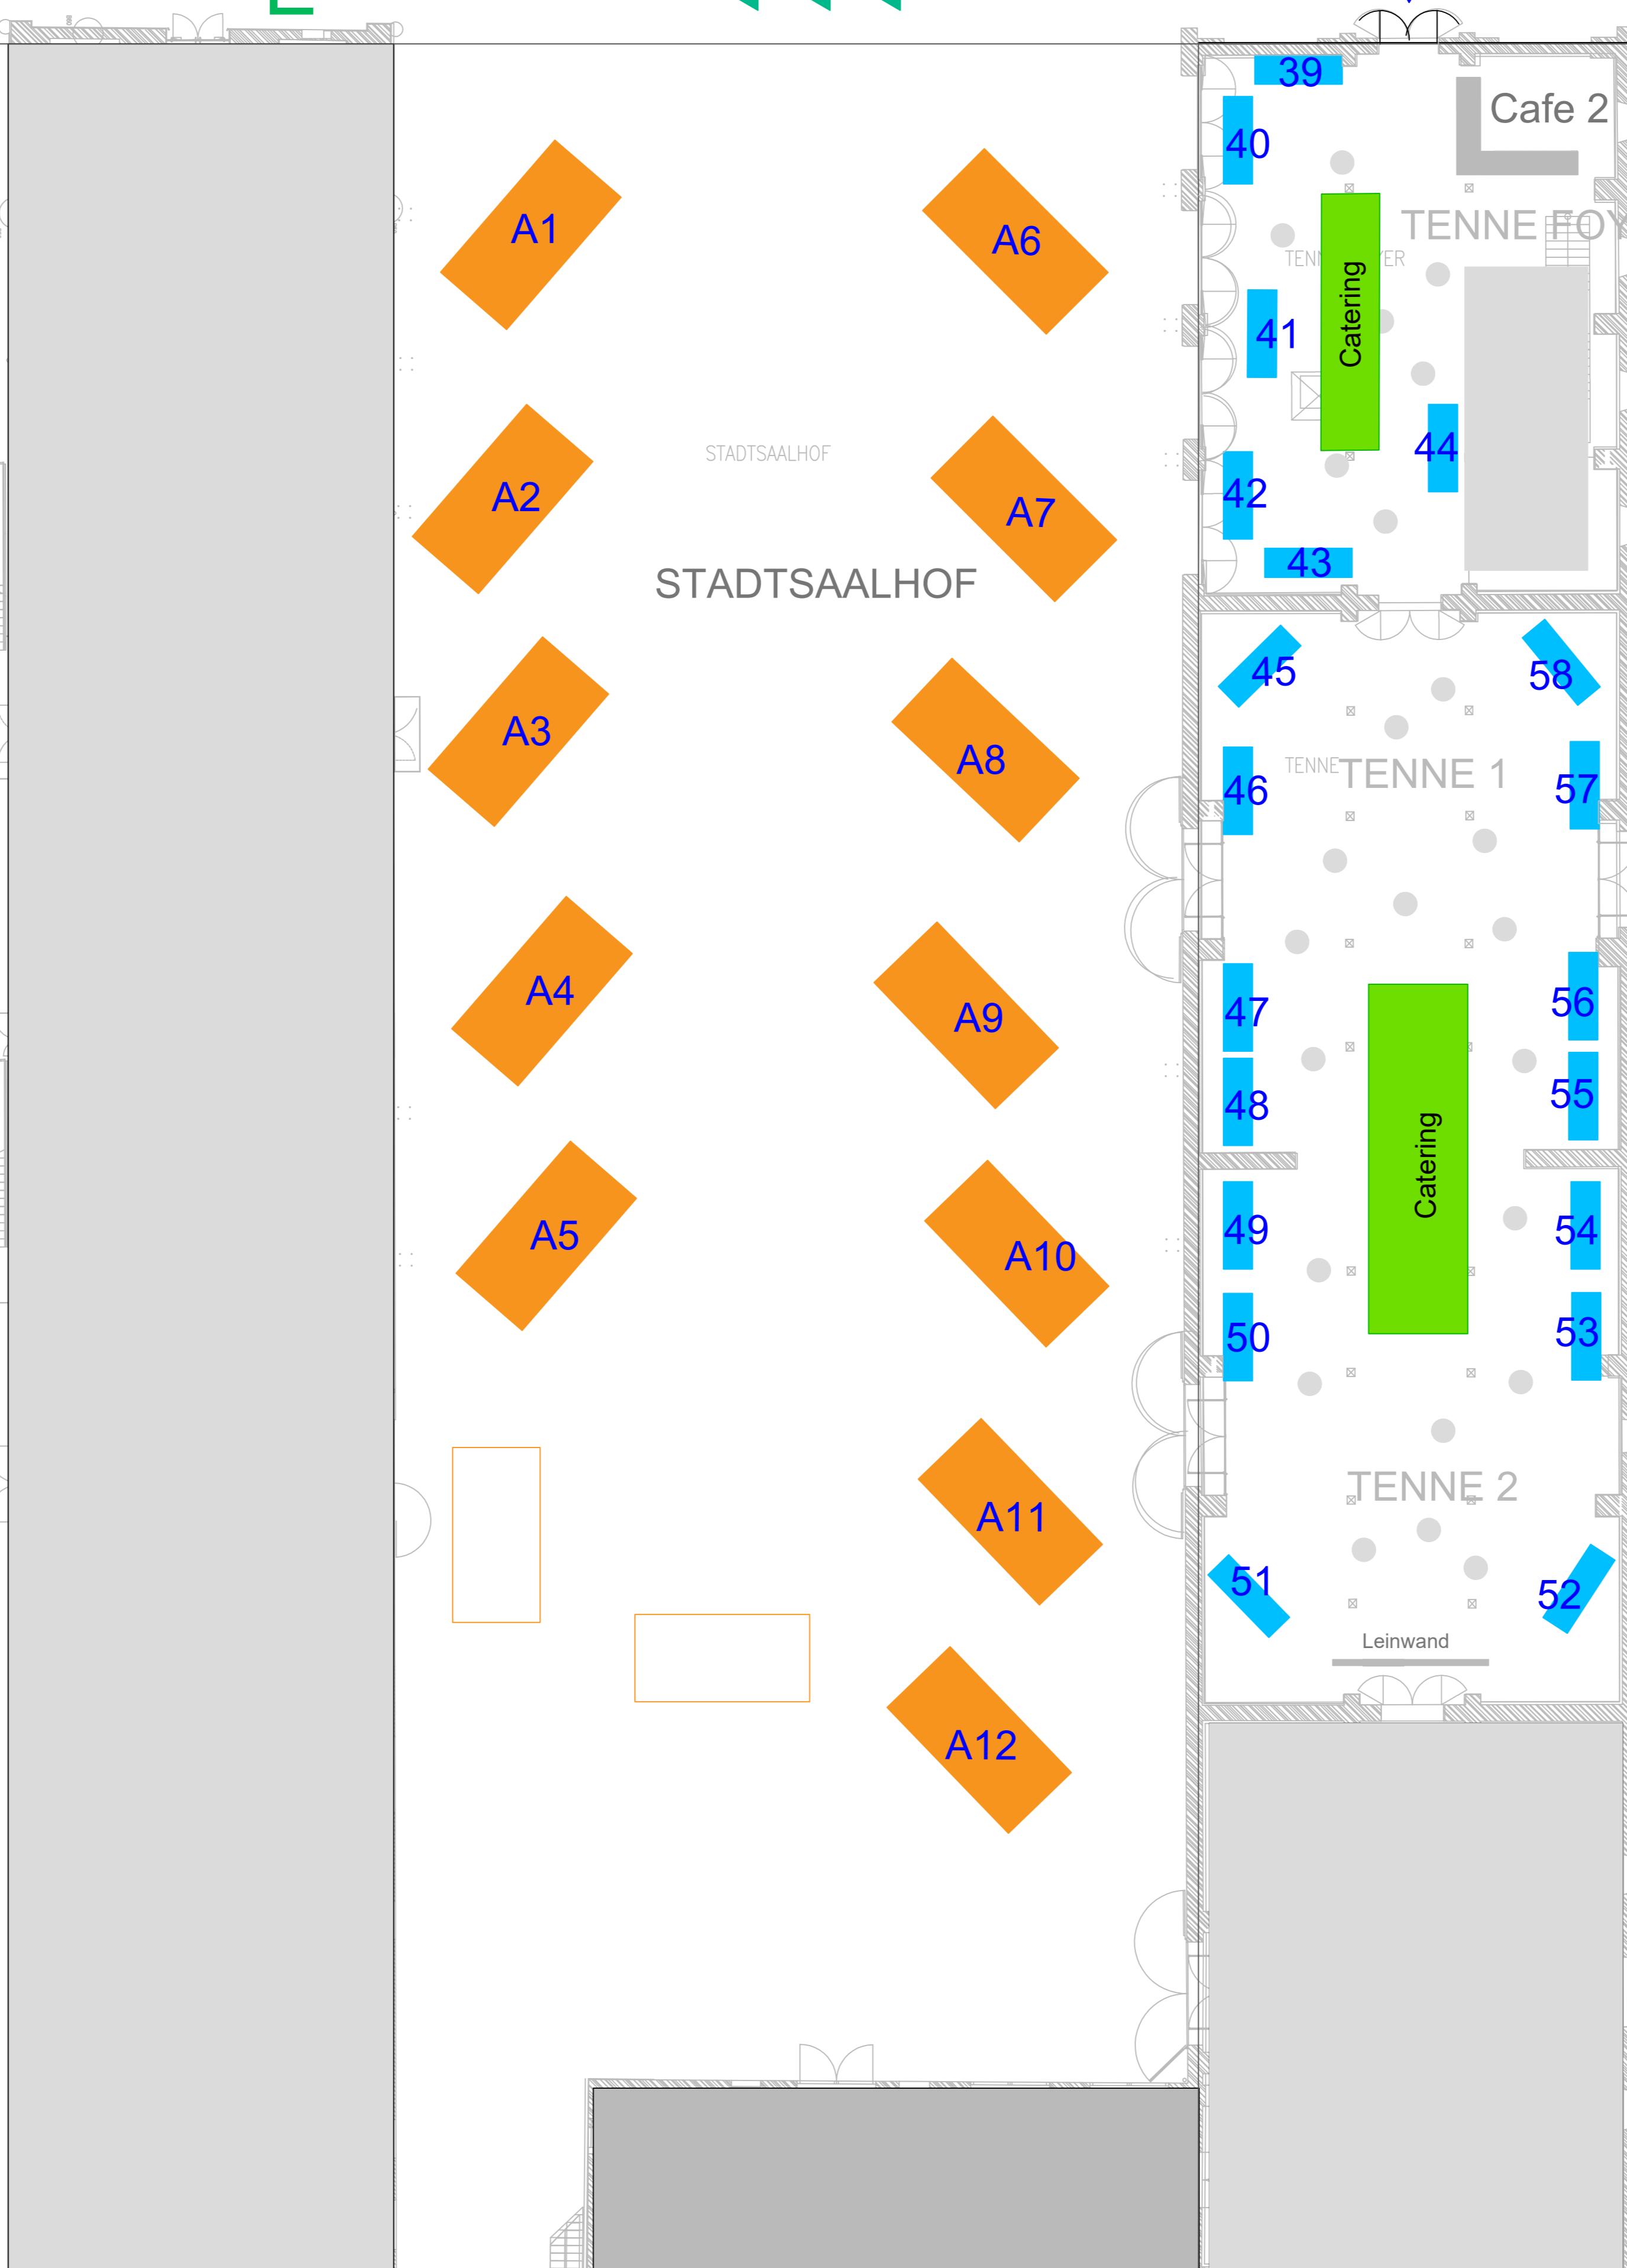

Legende	
P	Parkplatz
E	Eingang
A	Anmeldung
X	Kein Zutritt
●	Stehtische
15	Aussteller Innen
A1	Aussteller Außen
■	Catering

Vorläufiger Ausstellerplan
Änderungen ausdrücklich vorbehalten

Nr.	Art der Änderung	Datum	Zeichen

Münchner Runde
Expertenforum zur Kanalsanierung

Münchner Runde 2026

Übersichtsplan mit Ausstellerplätzen

bearbeitet	Datum	Zeichen	Name	Provermerk
gezeichnet	16.02.2022	DO	Dörscher	
geprüft	16.02.2022	DO	Dörscher	
gesetzen				

Maßstab 1 : 500 Zeichnung 001