


Stand: 28.10.2026 Ausstellerplan 2027

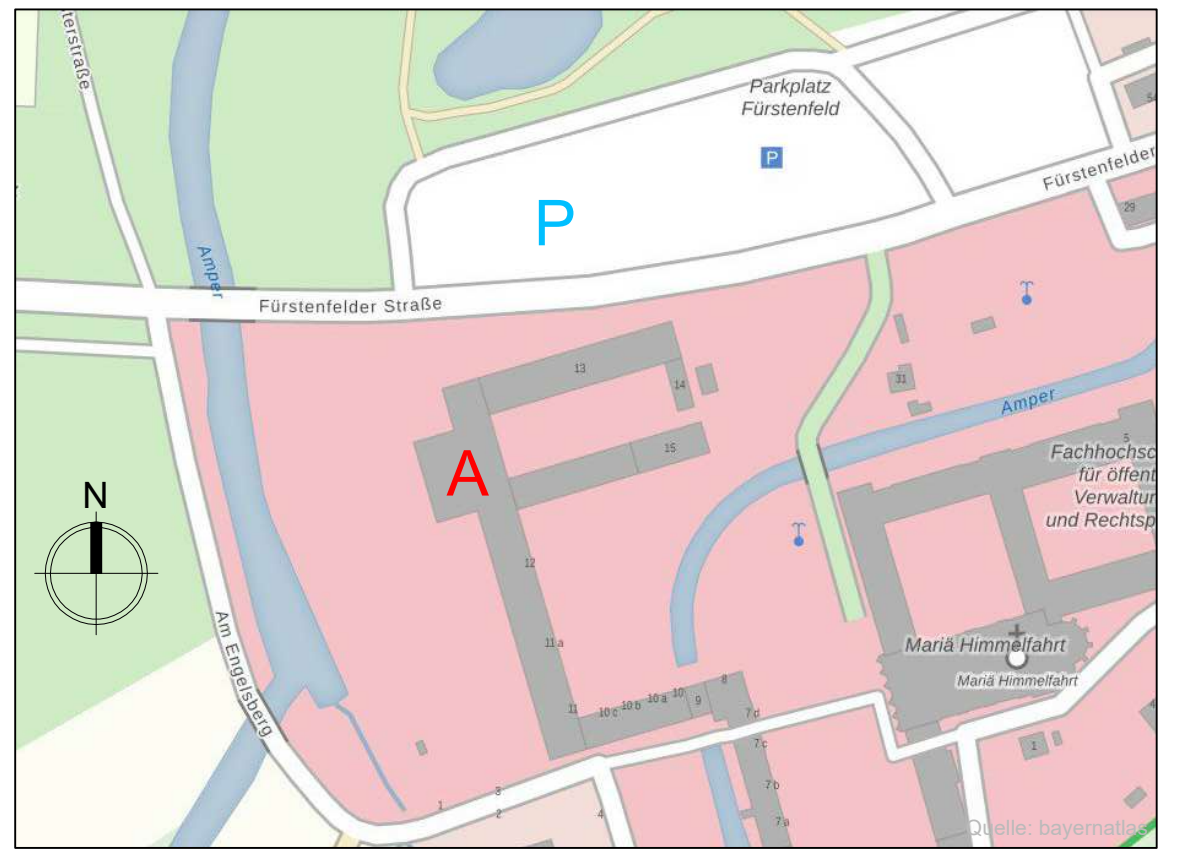

Legende

- P** Parkplatz
- E** Eingang
- A** Anmeldung
- X** Kein Zutritt
- Stehtische
- 15** Aussteller Innen
- A1** Aussteller Außen
- Catering**

Ausstellerliste Innenbereich

01	DWA	27	53
02		28	54 STRABAG_
03		29	55 SKT_
04		30	56
05		31 Romold	57
06		32	58
07		33	
08		34	
09	Unitechnics_	35	
10	BRAWO	36 Hermes_	
11		37 Kuchler_	
12		38 Beck	
13	tandler.com_	39	
14		40	
15	JOBBÖRSE	41	
16		42	
17		43	
18		44	
19		45	
20		46	
21		47	
22		48	
23		49	
24		50 Wiedemann_	
25		51 Wiedemann_	
26		52	

Ausstellerliste Außenbereich

A1	Kuchler_	A6	JT-elektronik_	A11	Wiedemann_
A2		A7	Mauerspecht_	A12	.
A3		A8			
A4		A9			
A5		A10			

Vorläufige Standverteilung
Änderungen ausdrücklich vorbehalten !

Vorläufiger Ausstellerplan
Änderungen ausdrücklich vorbehalten

Nr.	Art der Änderung	Datum	Zeichen



Münchner Runde
Expertenforum zur Kanalsanierung

Münchner Runde 2027

Übersichtsplan mit Ausstellerplätzen

	Datum	Zeichen	Name	Prüfingenieur <hr/> <hr/> <hr/>	
bearbeitet	18.02.2027	01	Obrecht		
gezeichnet	18.02.2027	01	Obrecht		
geprüft					
gesehen					
<div> Ingenieurbüro Obrecht Ingenieurbüro </div> <div> Herrenstr. 2a • 82061 Irving a. A. Telefon: 089 31 46 71 01 • Telefax: 089 31 46 71 02 E-Mail: info@obrecht.de • Internet: www.obrecht.de </div>				Maßstab 1 : 500	Zeichnung 001